

PLANTA PRIMERA

FÀBRICA ALBERT GERMANS

ESCALA 1:300



PROJECTE
OPTATIU II
ESPAI
COHOUSING

Martina Boero
Adrià Fàbregas
Laura Llimona
Marina Prohens

ALÇAT SUD-OEST
FÀBRICA ALBERT GERMANS

ESCALA 1:300




PROJECTE
OPTATIU II
ESPAI
COHOUSING

Martina Boero
Adrià Fàbregas
Laura Llimona
Marina Prohens

ALÇAT SUD-EST
FÀBRICA ALBERT GERMANS

ecohousing
La Tèxtil

ESCALA 1:300

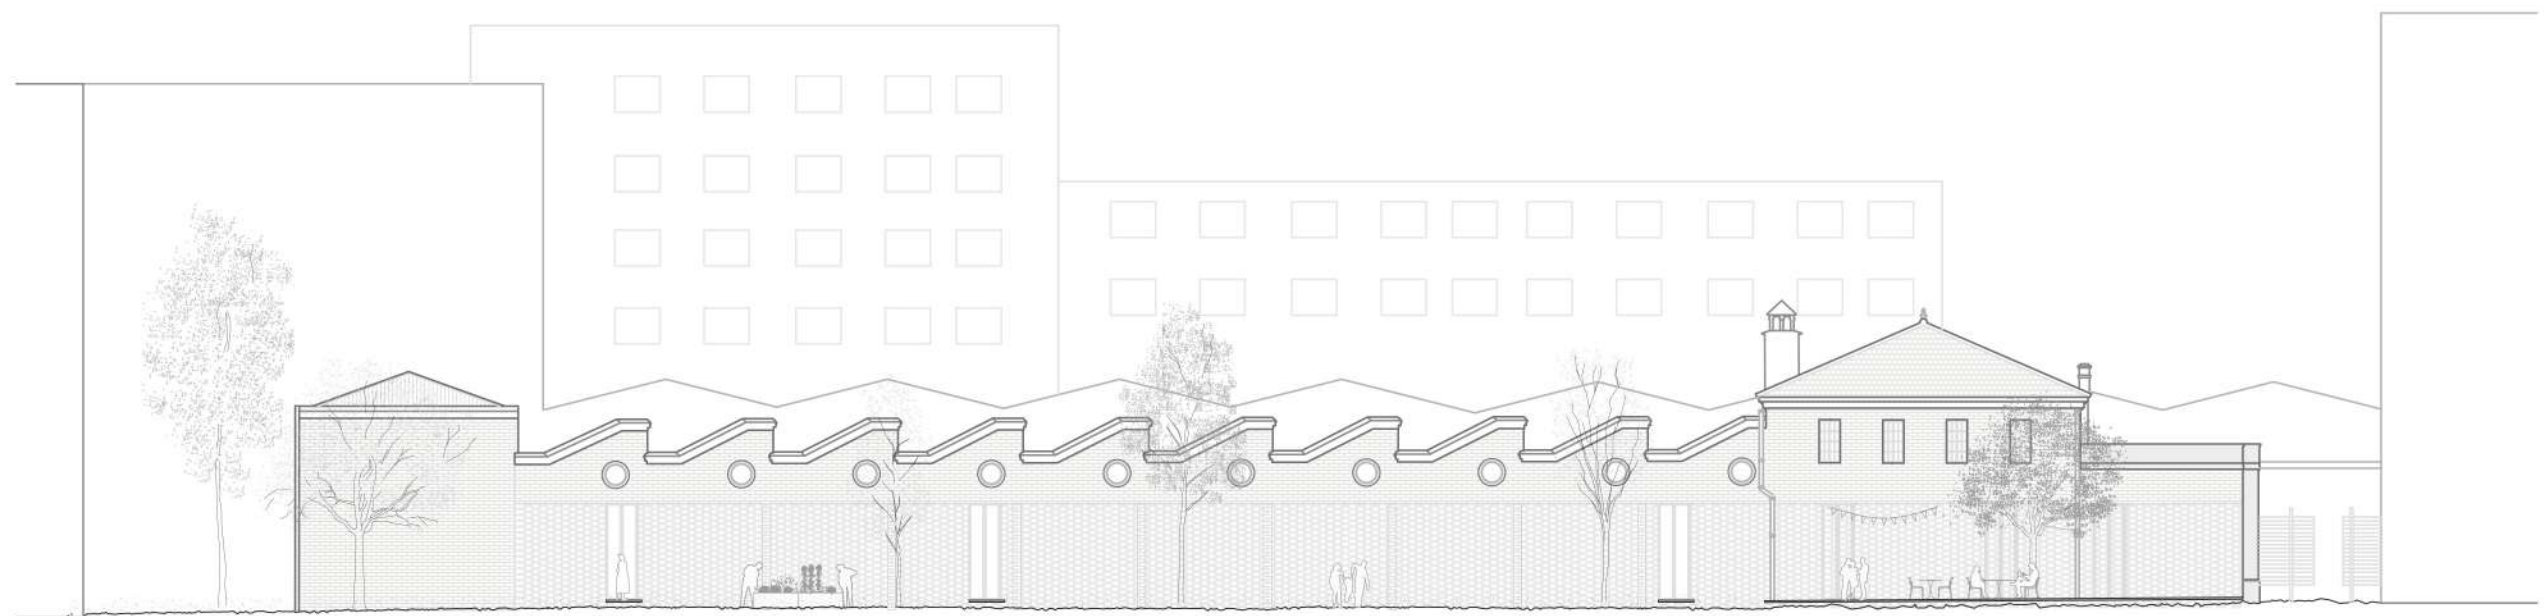

PROJECTE
OPTATIU II
ESPAI
COHOUSING

Martina Boero
Adrià Fàbregas
Laura Llimona
Marina Prohens

SECCIÓ LONGITUDINAL
FÀBRICA ALBERT GERMANS

ESCALA 1:300




PROJECTE
OPTATIU II
ESPAI
COHOUSING

Martina Boero
Adrià Fàbregas
Laura Llimona
Marina Prohens

SECCIÓ TRANSVERSAL
FÀBRICA ALBERT GERMANS

ecohousing
La Tèxtil

ESCALA 1:300

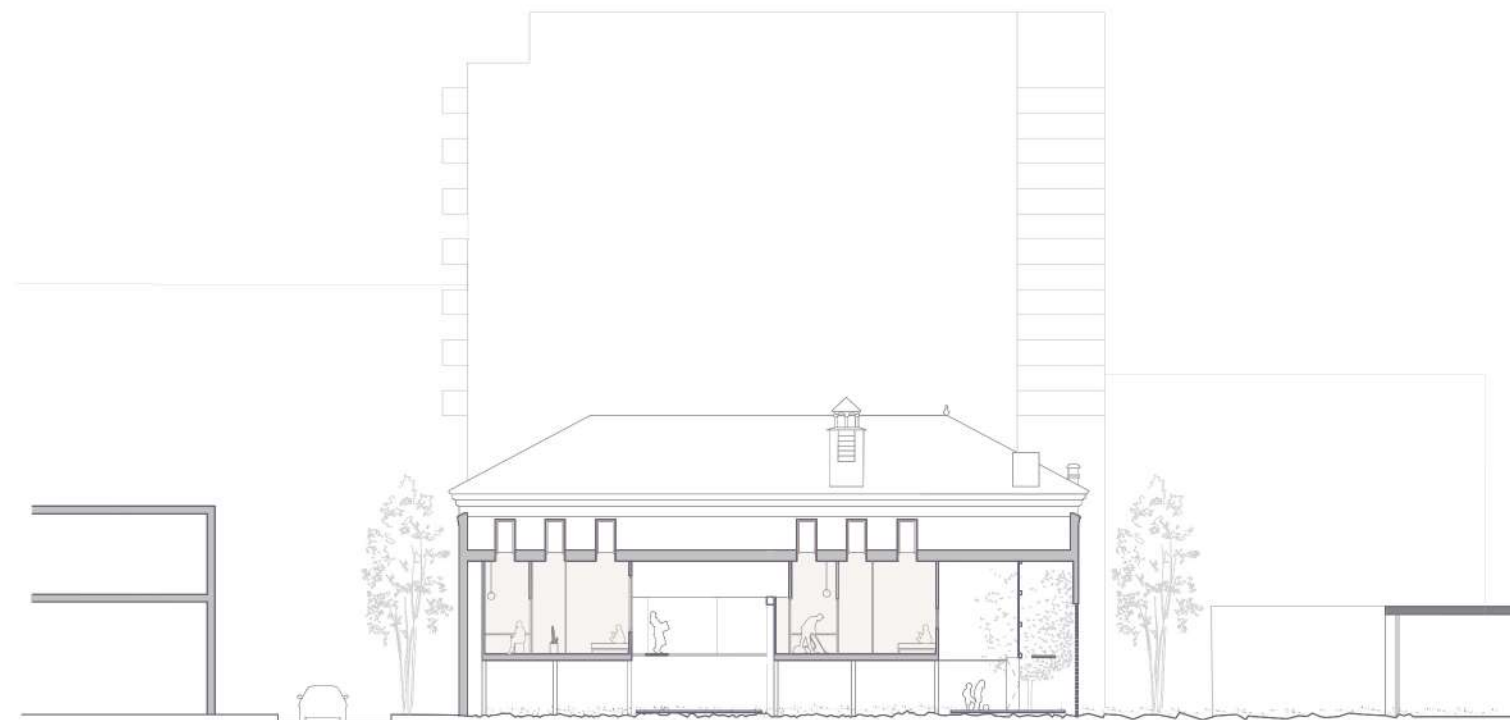


PROJECTE
OPTATIU II
ESPAI
COHOUSING

Martina Boero
Adrià Fàbregas
Laura Llimona
Marina Prohens

TIPOLOGIA S
FÀBRICA ALBERT GERMANS

ESCALA 1:100



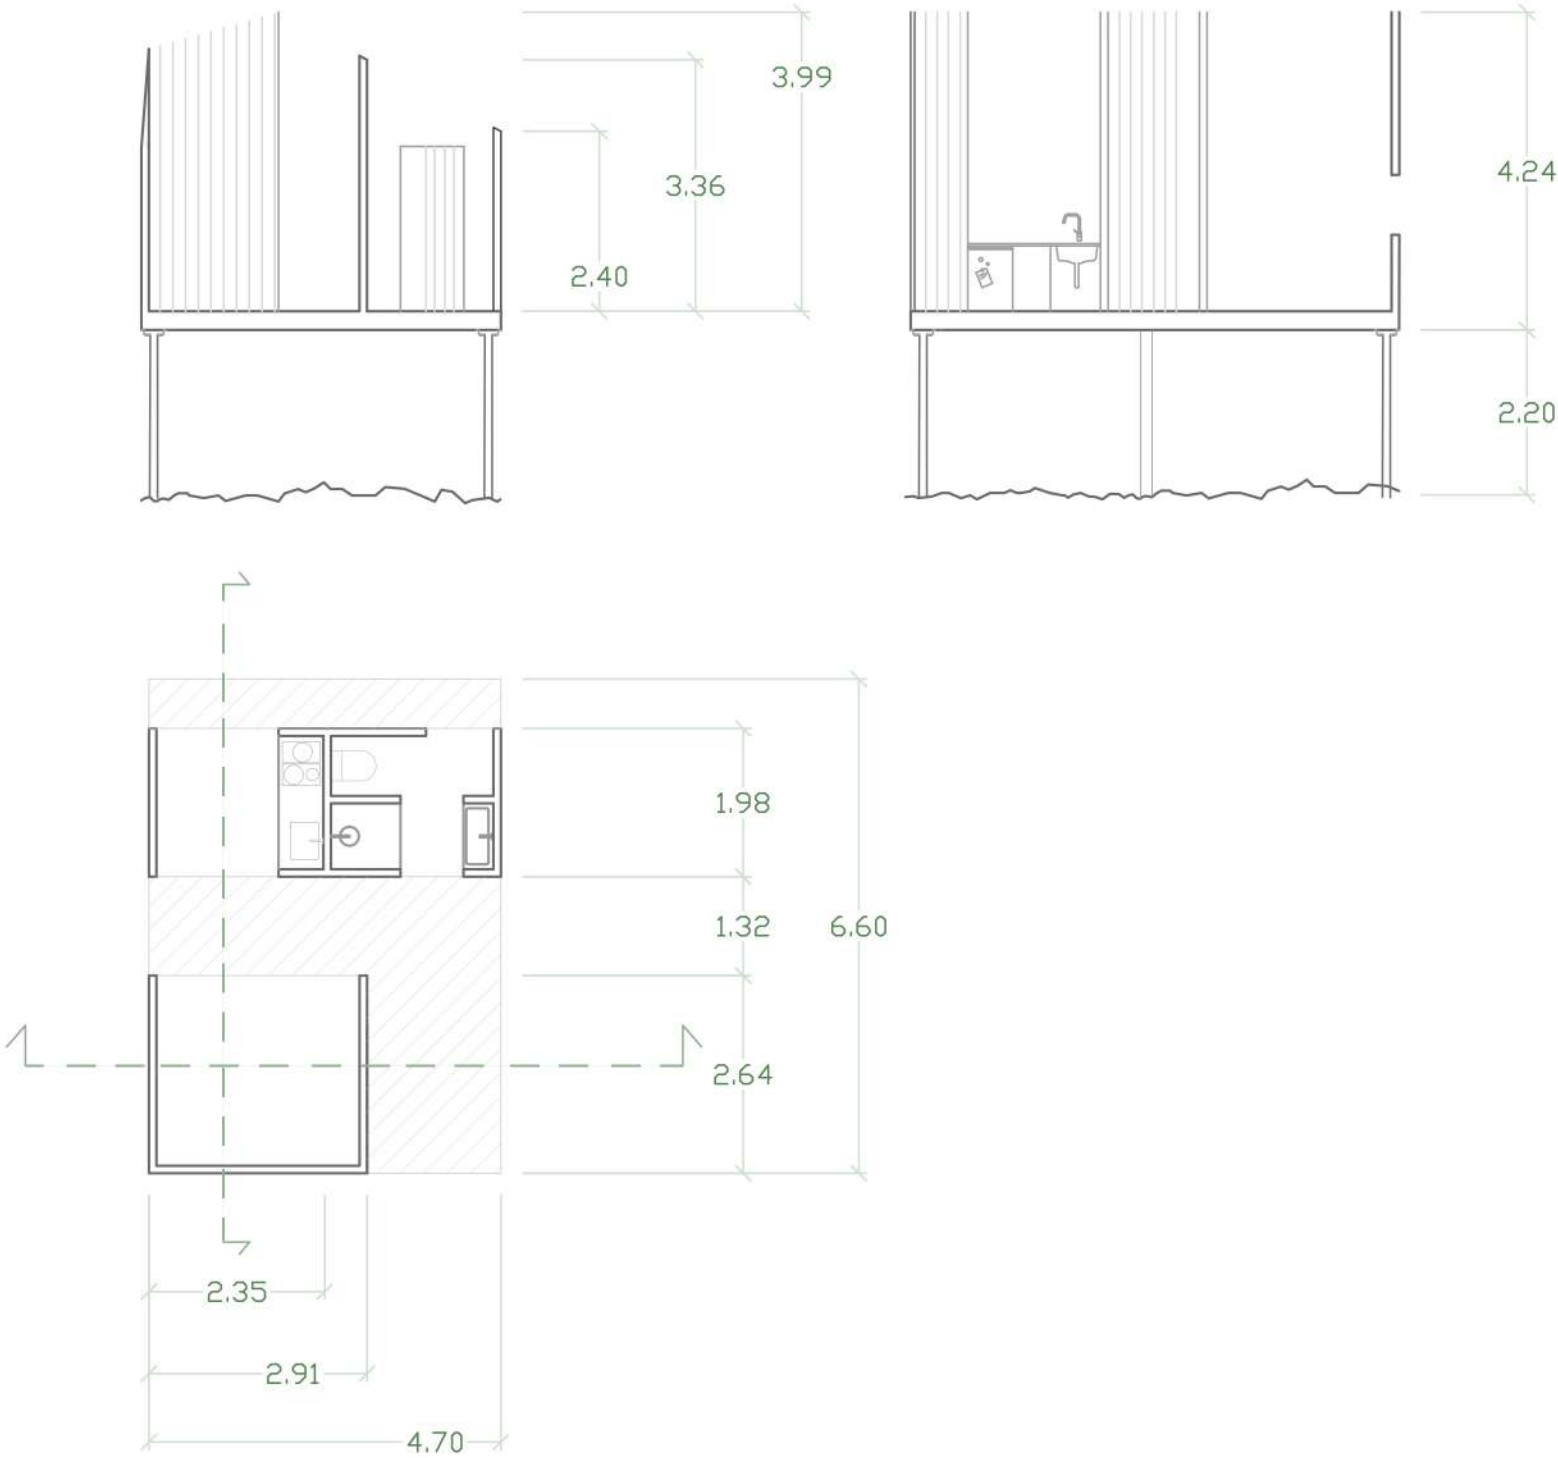


PROJECTE
OPTATIU II
ESPAI
COHOUSING

Martina Boero
Adrià Fàbregas
Laura Llimona
Marina Prohens

TIPOLOGIA M
FÀBRICA ALBERT GERMANS

ESCALA 1:100

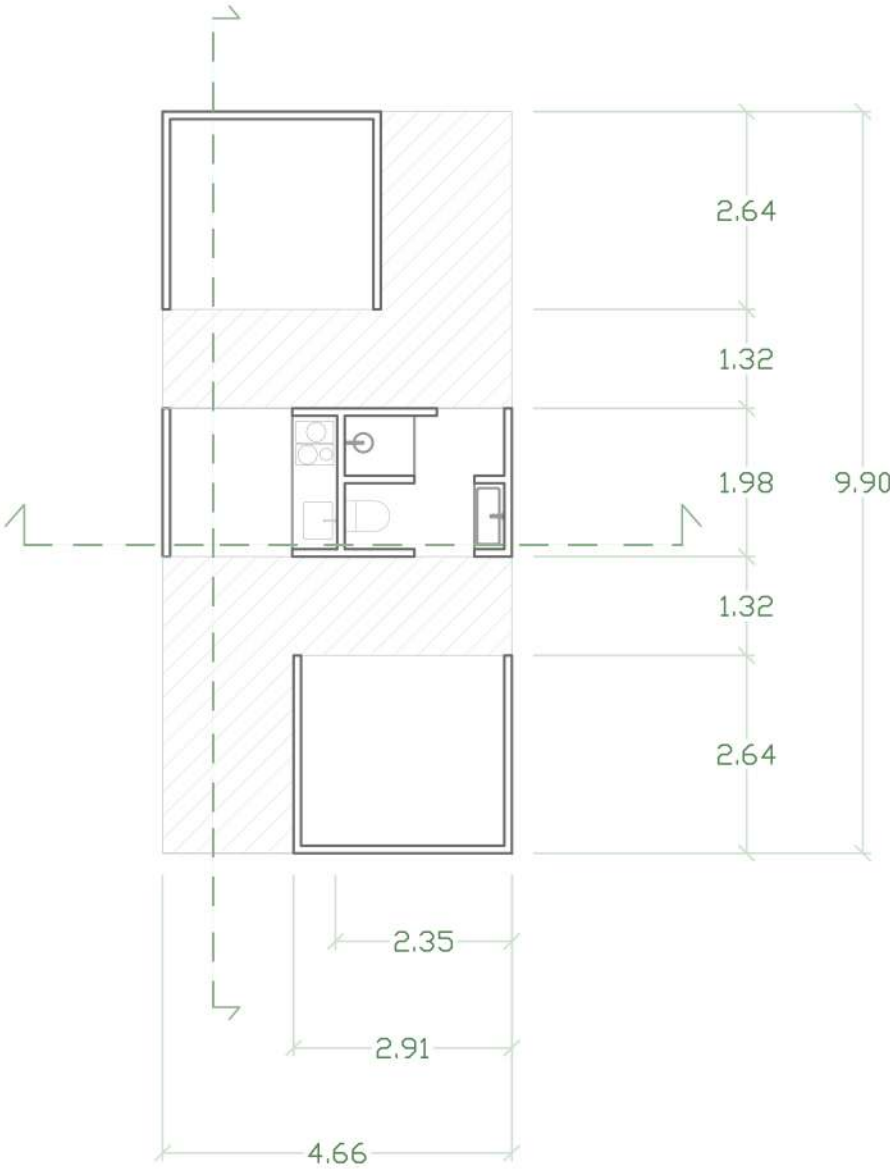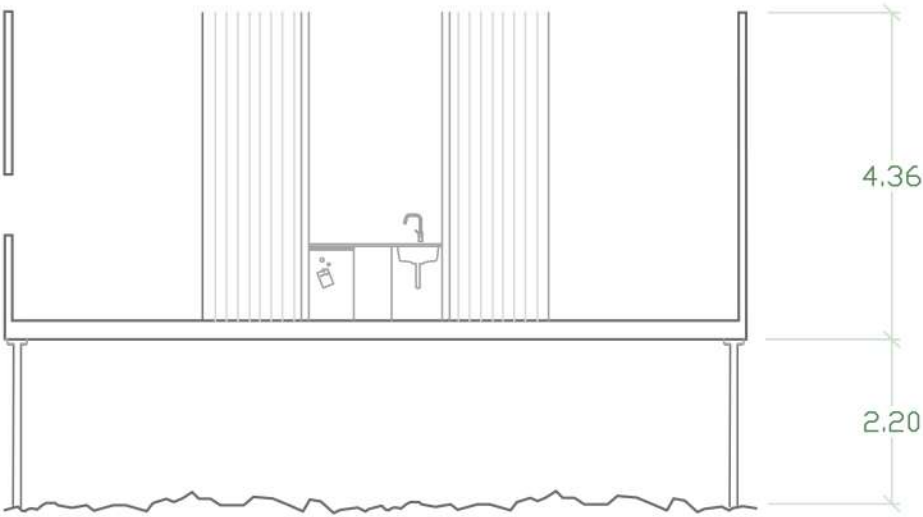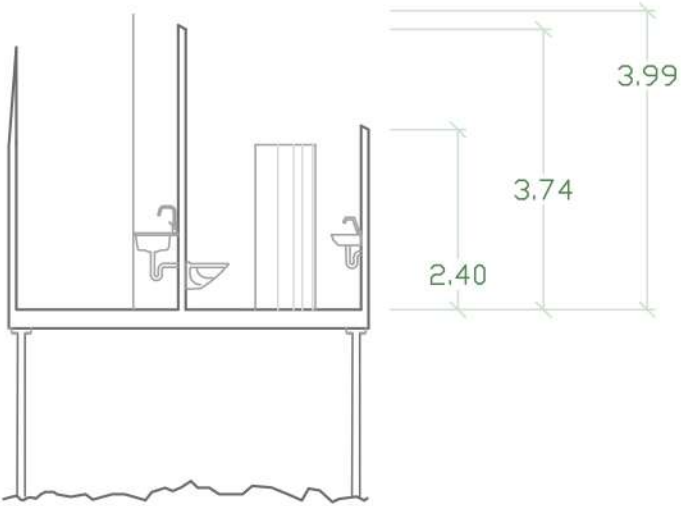


PROJECTE
OPTATIU II
ESPAI
COHOUSING

Martina Boero
Adrià Fàbregas
Laura Llimona
Marina Prohens

TIPOLOGIA L
FÀBRICA ALBERT GERMANS

ESCALA 1:100

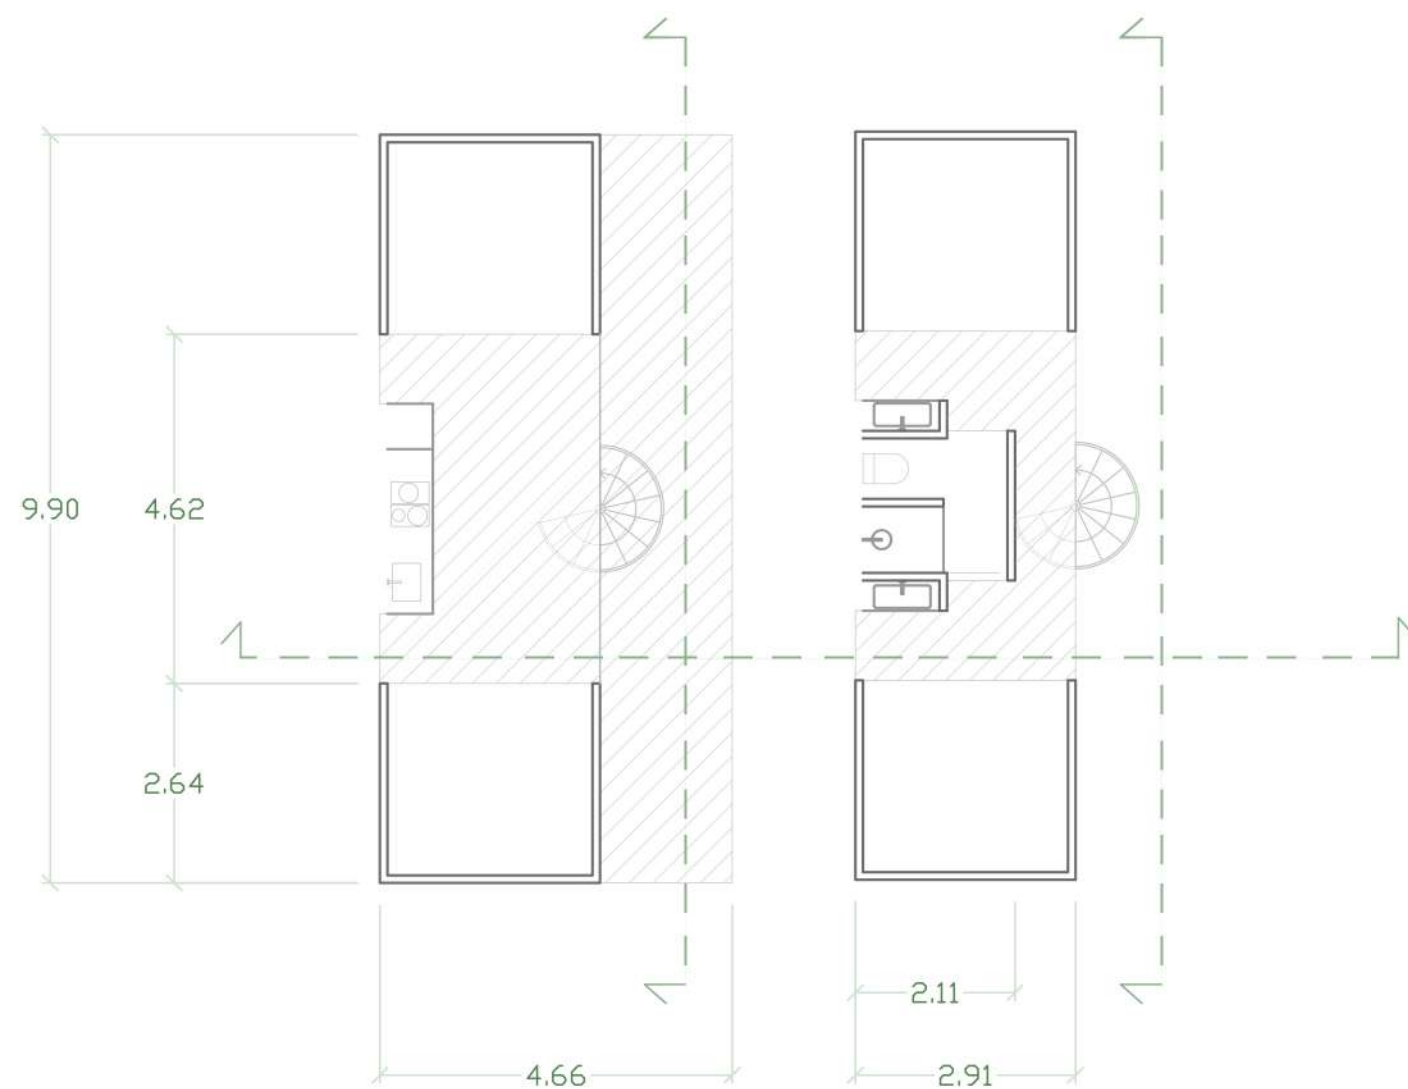


PROJECTE
OPTATIU II
ESPAI
COHOUSING

Martina Boero
Adrià Fàbregas
Laura Llimona
Marina Prohens

DETALLS CONSTRUCTIUS. Tabics i façanes de vivenda


FÀBRICA ALBERT GERMANS

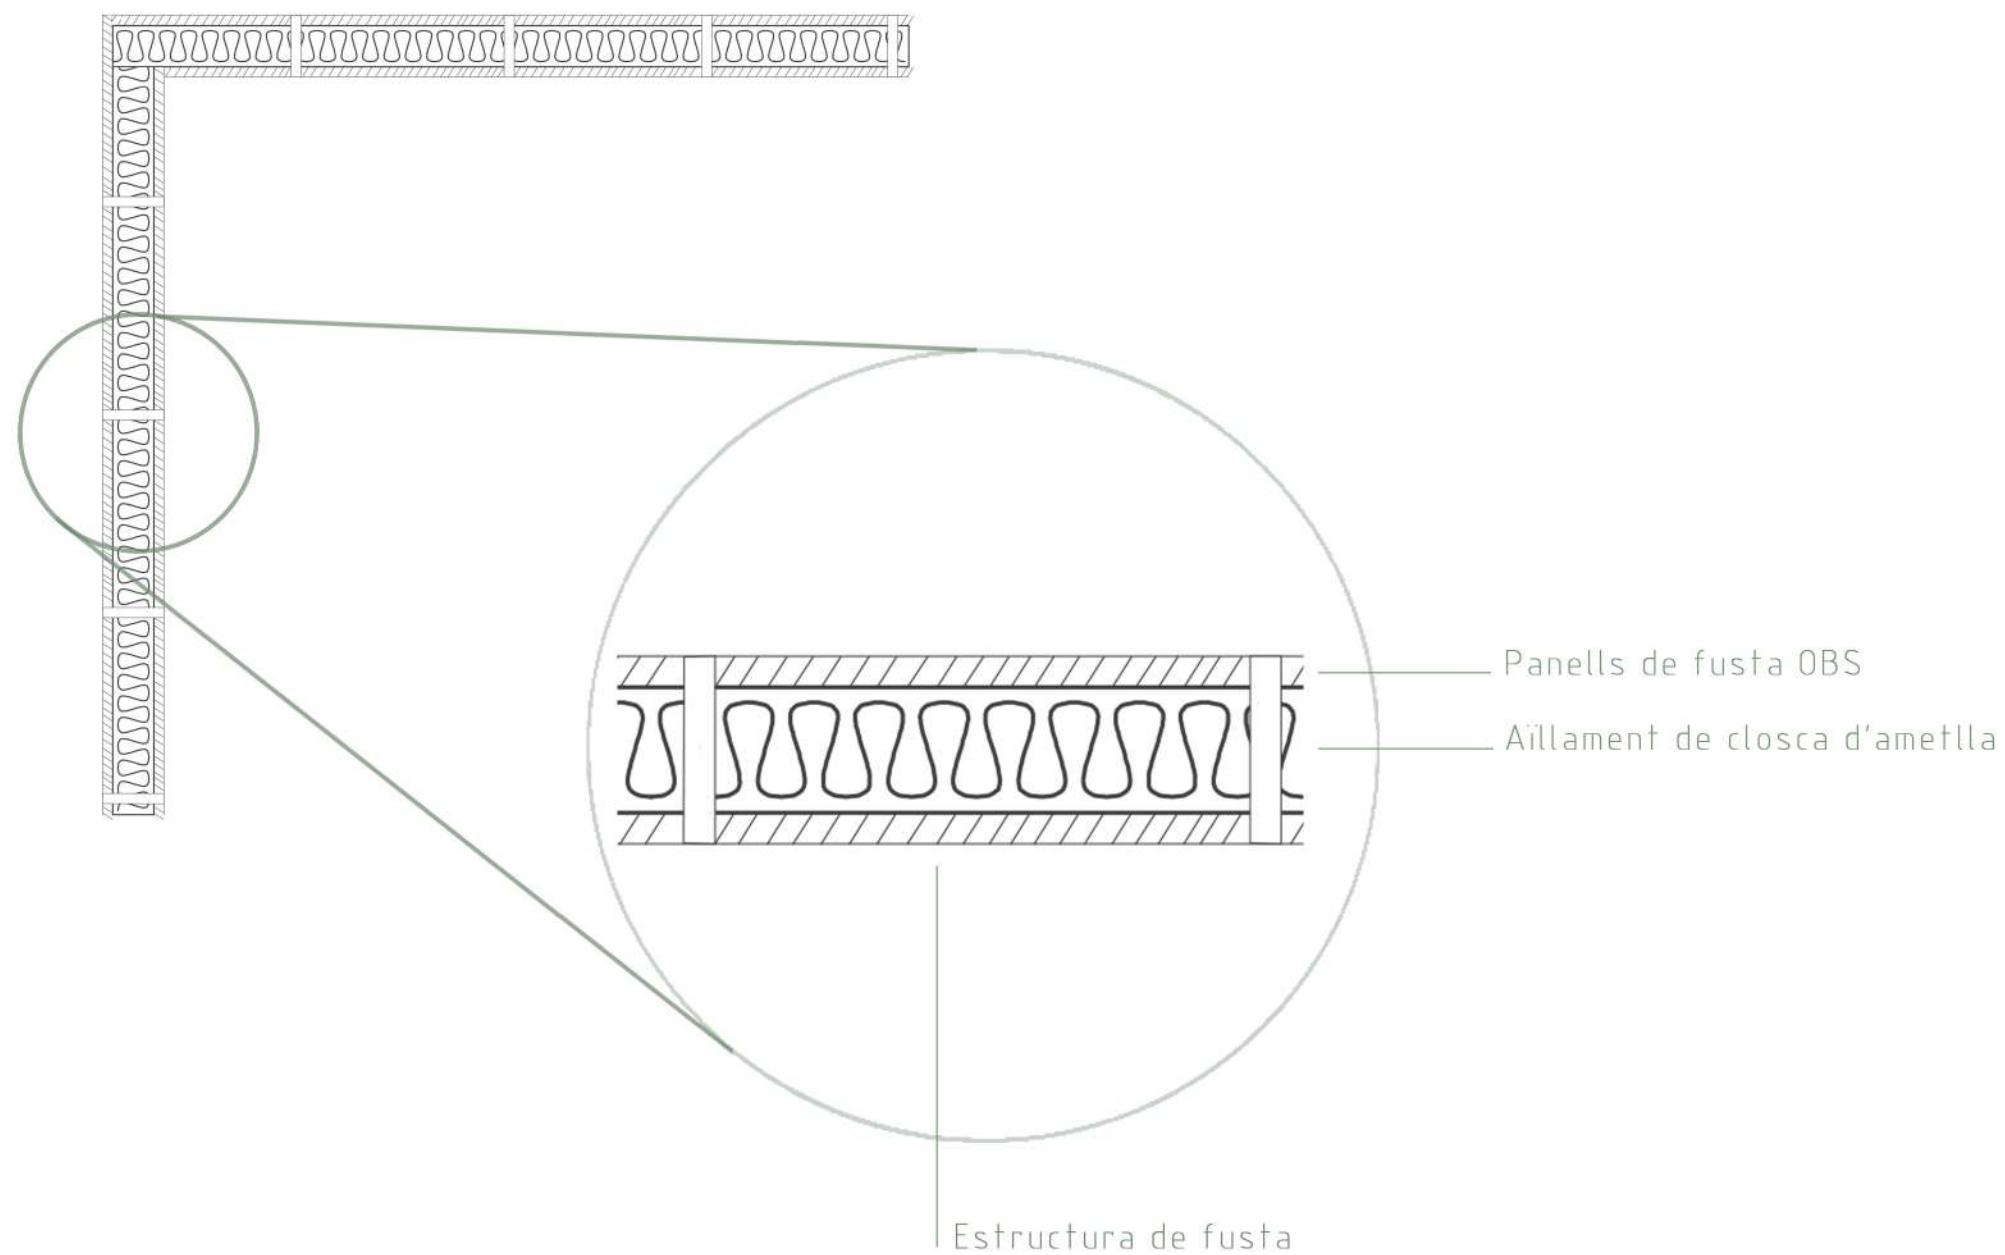

PROJECTE
OPTATIU II
ESPAI
COHOUSING


Martina Boero
Adrià Fàbregas
Laura Llimona
Marina Prohens

DETALLS CONSTRUCTIUS.
Forjat i trobada amb pilar
FÀBRICA ALBERT GERMANS

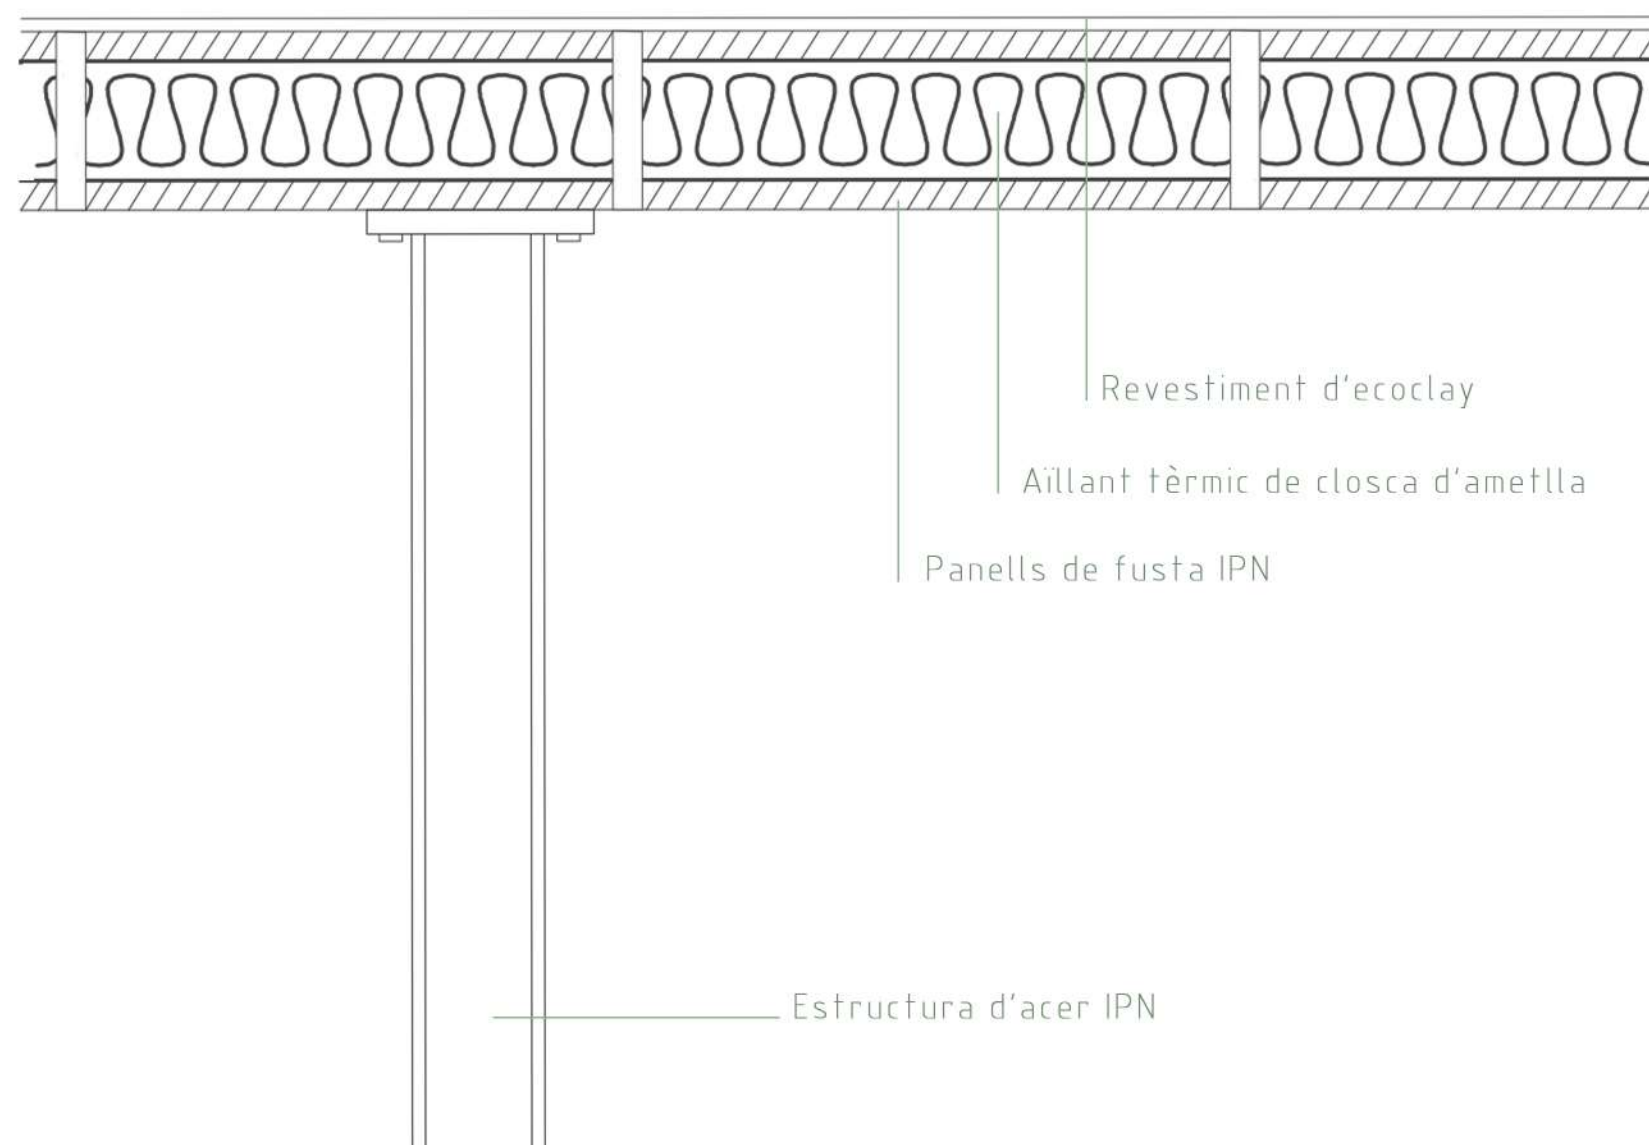

DETALLS CONSTRUCTIUS. Coberta

FÀBRICA ALBERT GERMANS

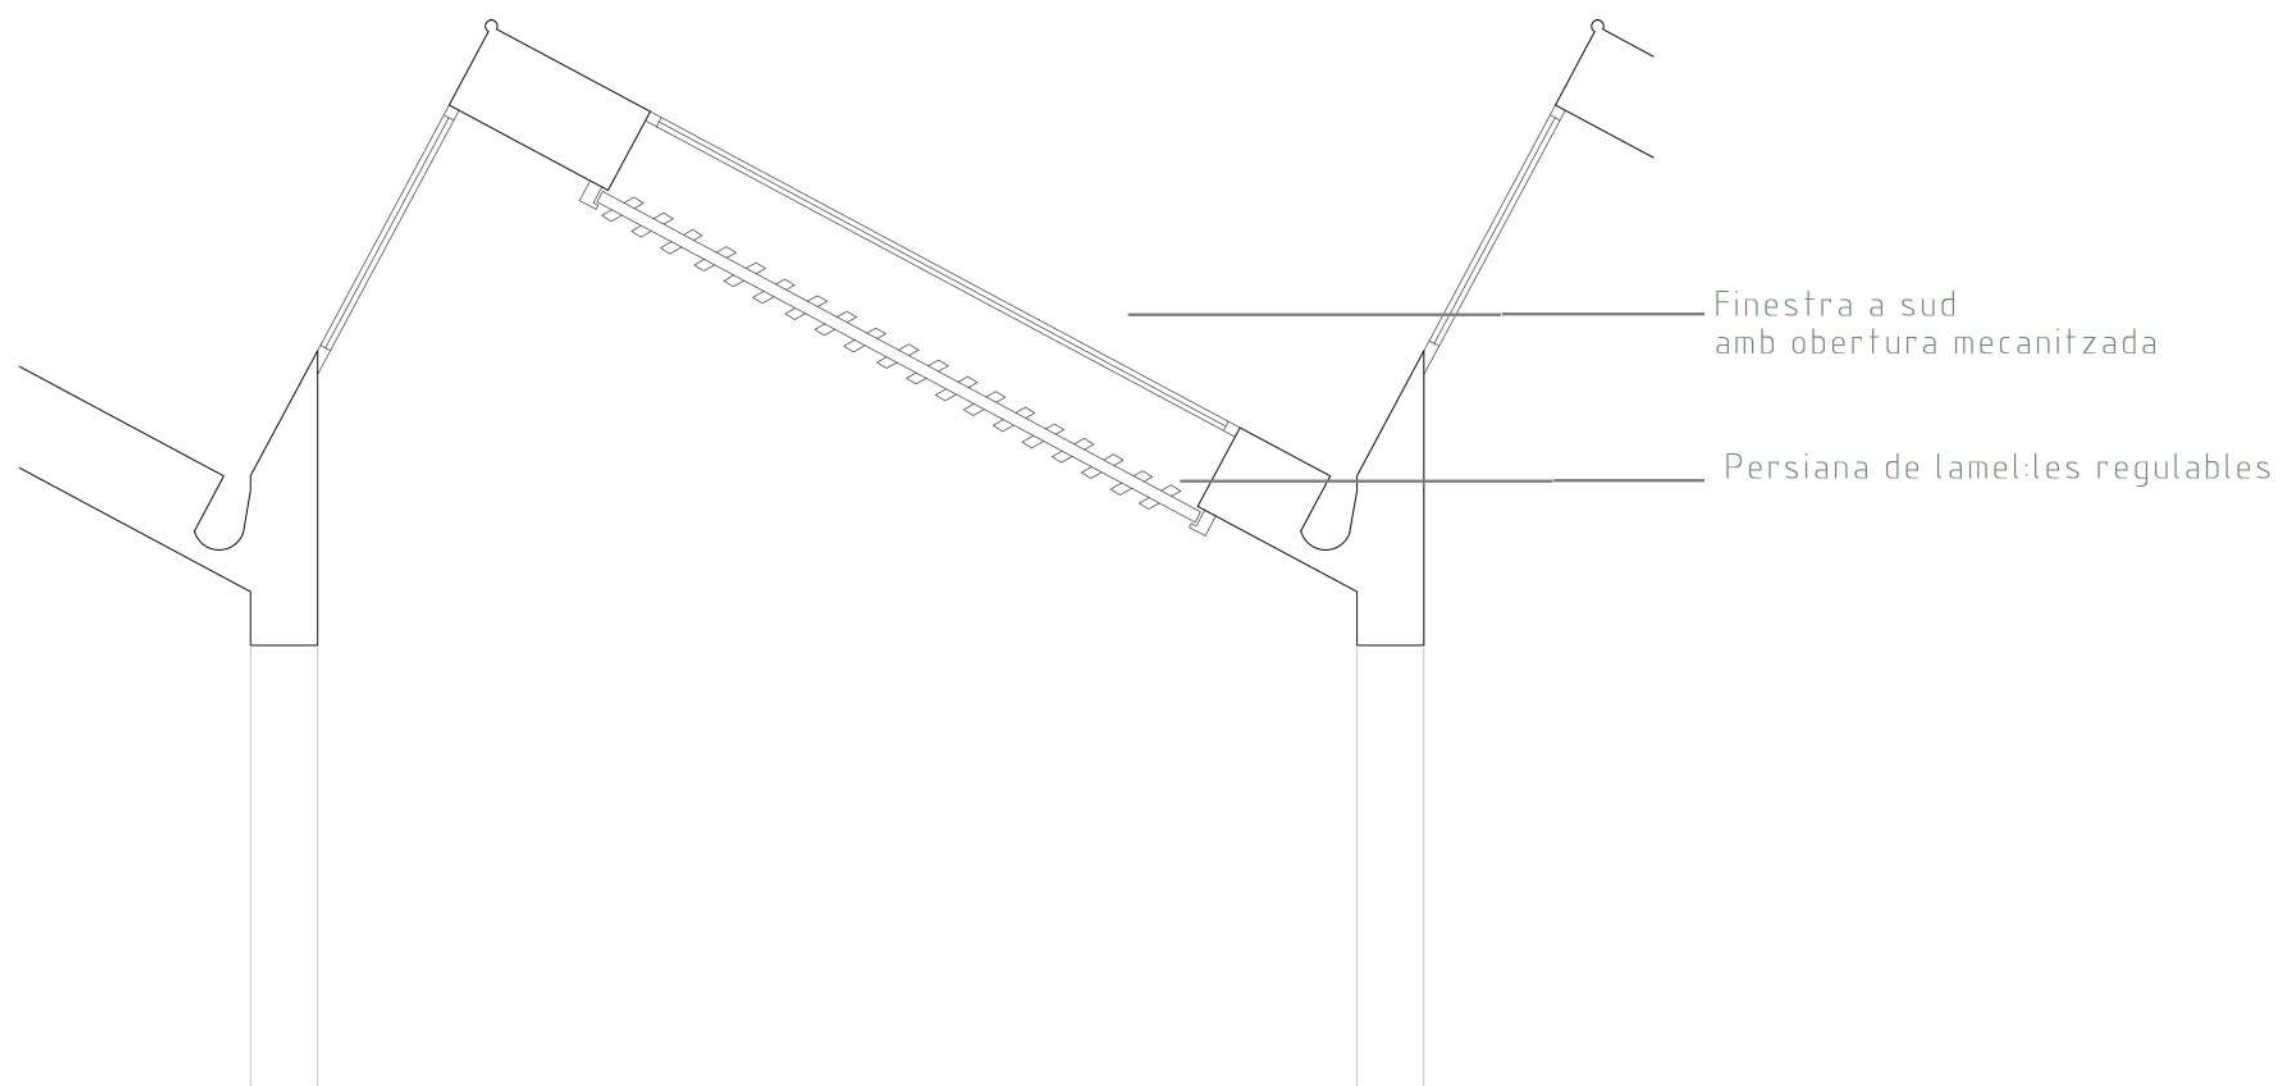

PROJECTE
OPTATIU II
ESPAI
COHOUSING

Martina Boero
Adrià Fàbregas
Laura Llimona
Marina Prohens