



Legende

Schraffuren

Bauteile	Dämmung Hart	Dämmung Weich
	Holz - Eiche	Holz - Fichte
	Holz - Lärche	Dacheindeckung
	Lehmbauplatte	Putz
	Mauerwerk	Stahlbeton
	Mauerwerk - Lehmziegel	

Freianlagen

Pflastersteine	Grünfläche
Grünpflanzen	Terrasse


Symbole

Höhenkote Ausbau	Höhenkote Ausbau
Höhenkote Rohbau	Höhenkote Rohbau
Waschmaschine	Spülmaschine
Backofen	Mikrowelle

Linien

Grundstücksgrenze	Stützraster
Schnittlinie	Meterlinie
Geschosshöhe	Trennlinie

Datum	Änderung	Bearbeitet	Kontrolliert

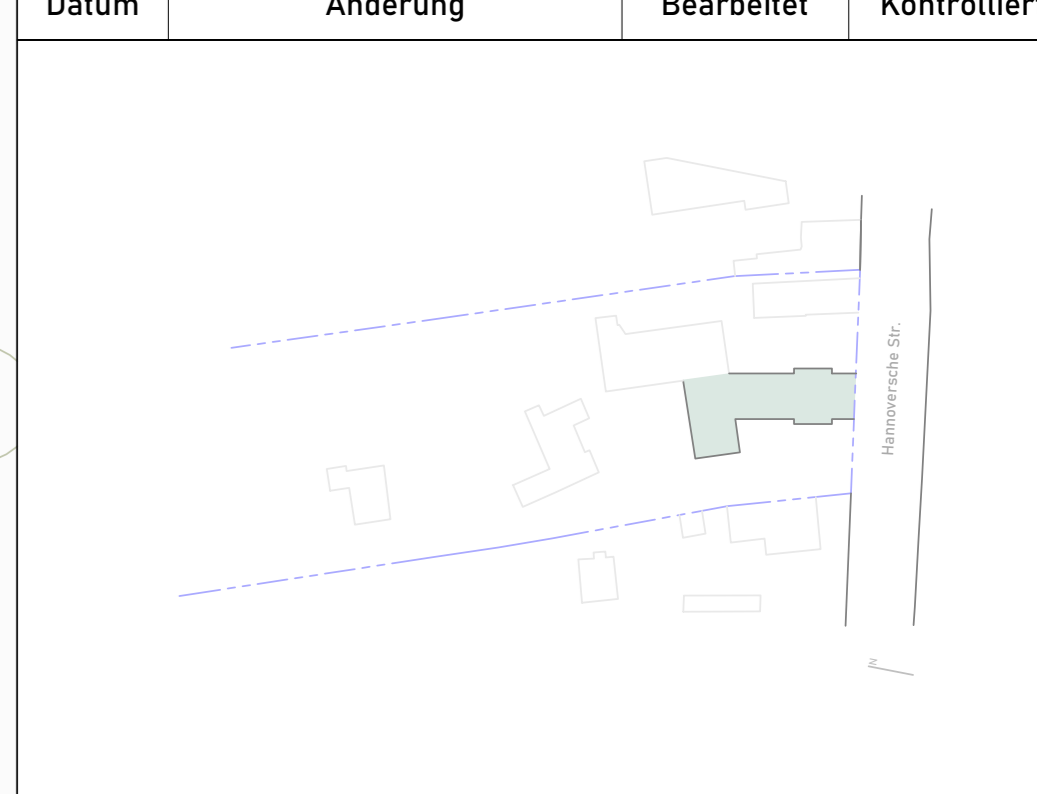

Projekt

THE COMMON ROOM

Projektadresse
 Hannoversche Straße 28
 30916 Isernhagen

Planbezeichnung
 Grundriss_EG

Maßstab
 1 : 50

Auftraggeber*in
 Hochschule Hannover
 Sven Ronshausen
 Expo Plaza 4, 30539 Hannover

Entwurf

Julia Gronau Ricklinger Straße 33 30649 Hannover	Charlotte Hagenmeyer Osterstraße 39 30159 Hannover
---	---

E-mail
 julia.gronau2@stud.hs-hannover.de
 charlotte.hagenmeyer@stud.hs-hannover.de

Zeichner*in
 Julia Gronau | Charlotte Hagenmeyer

Geprüft durch
 Sven Ronshausen

Datum 01.02.2024	Plangröße in mm 841 x 1189
Zeichnungsnummer 01-02-01	Projektnummer WiSe 23/24