


DRAWING LIST

SH. NO.	DWG. NO.	DRAWING LIST	SCALE	REVISION NO.				REMARK
			A3					
		[GENERAL]						
001	G-00	TITLE	NONE					
002	G-01	MASTER LEGEND	NONE					
003	G-02	DRAWING LIST	NONE					
		[FLOOR PLAN / CEILING PLAN]						
004	I-01	B1F FLOOR PLAN	1/400					
005	I-02	1F FLOOR PLAN	1/400					
006	I-03	2F FLOOR PLAN	1/400					
007	I-04	3F FLOOR PLAN	1/400					
008	I-05	2F MARKET PARTIAL CEILING PLAN-1	1/100					
		[ELEVATION PLAN]						
010	E-01	1F PARASOL PLAZA - BAR 2 / ELEVATION-1,1'	1/60					
011	E-02	1F LIBRARY / ELEVATION-2	1/60					
	E-03	1F POP-UP RESTAURANT / ELEVATION-3	1/60					
012	E-04	2F MARKET / ELEVATION-4,4'	1/60					
		[SECTION PLAN]						
013	S-01	SECTION	1/200					

PERSPECTIVE VIEW



PARASOL PLAZA
TRAN-SPACE (DAY)

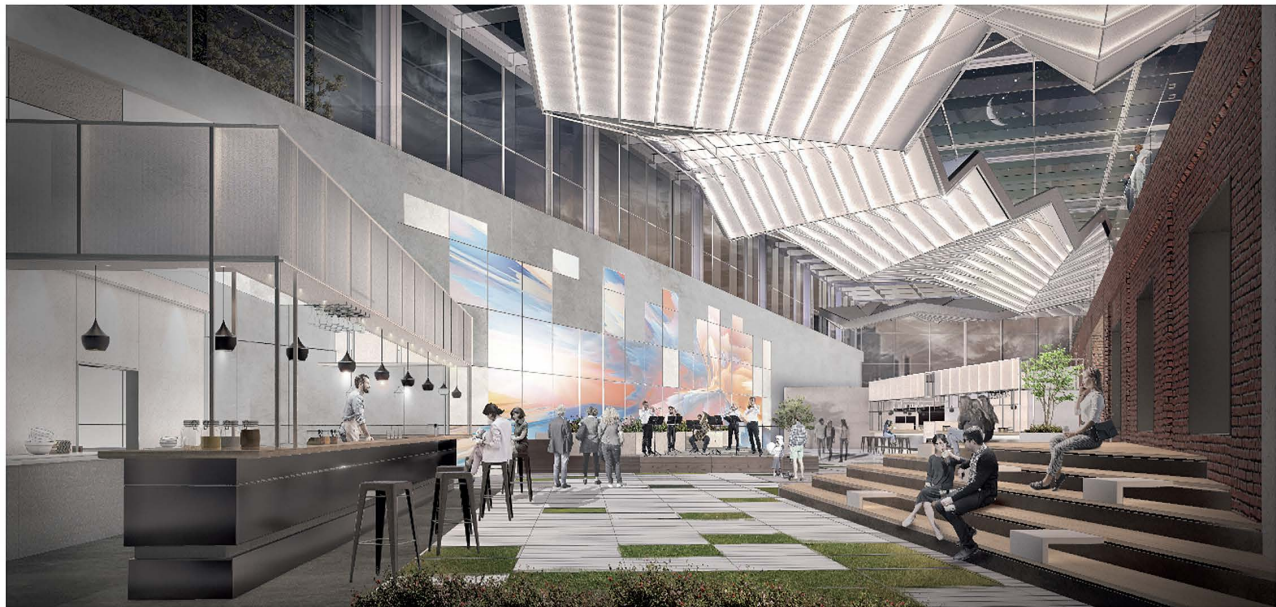

PARASOL PLAZA
TRAN-SPACE (NIGHT, FESTIVAL)



MARKET



LIBRARY




POP-UP MARKET




POP-UP RESTAURANT


REVISIONS	DATE	REMARK	ARCHITECTS	PROJECT TITLE	TITLE	DATE
1	2020.12.			SEOGYE-DONG PARASOL MEMORY	04 PERSPECTIVE VIEW	2020. 12. 11
2	2020.12.			만리고개를 이어주는 만리시장 재생 프로젝트	DRWG NO. G-03	SHEET NO. 004
3	2020.12.				SCALE NONE	

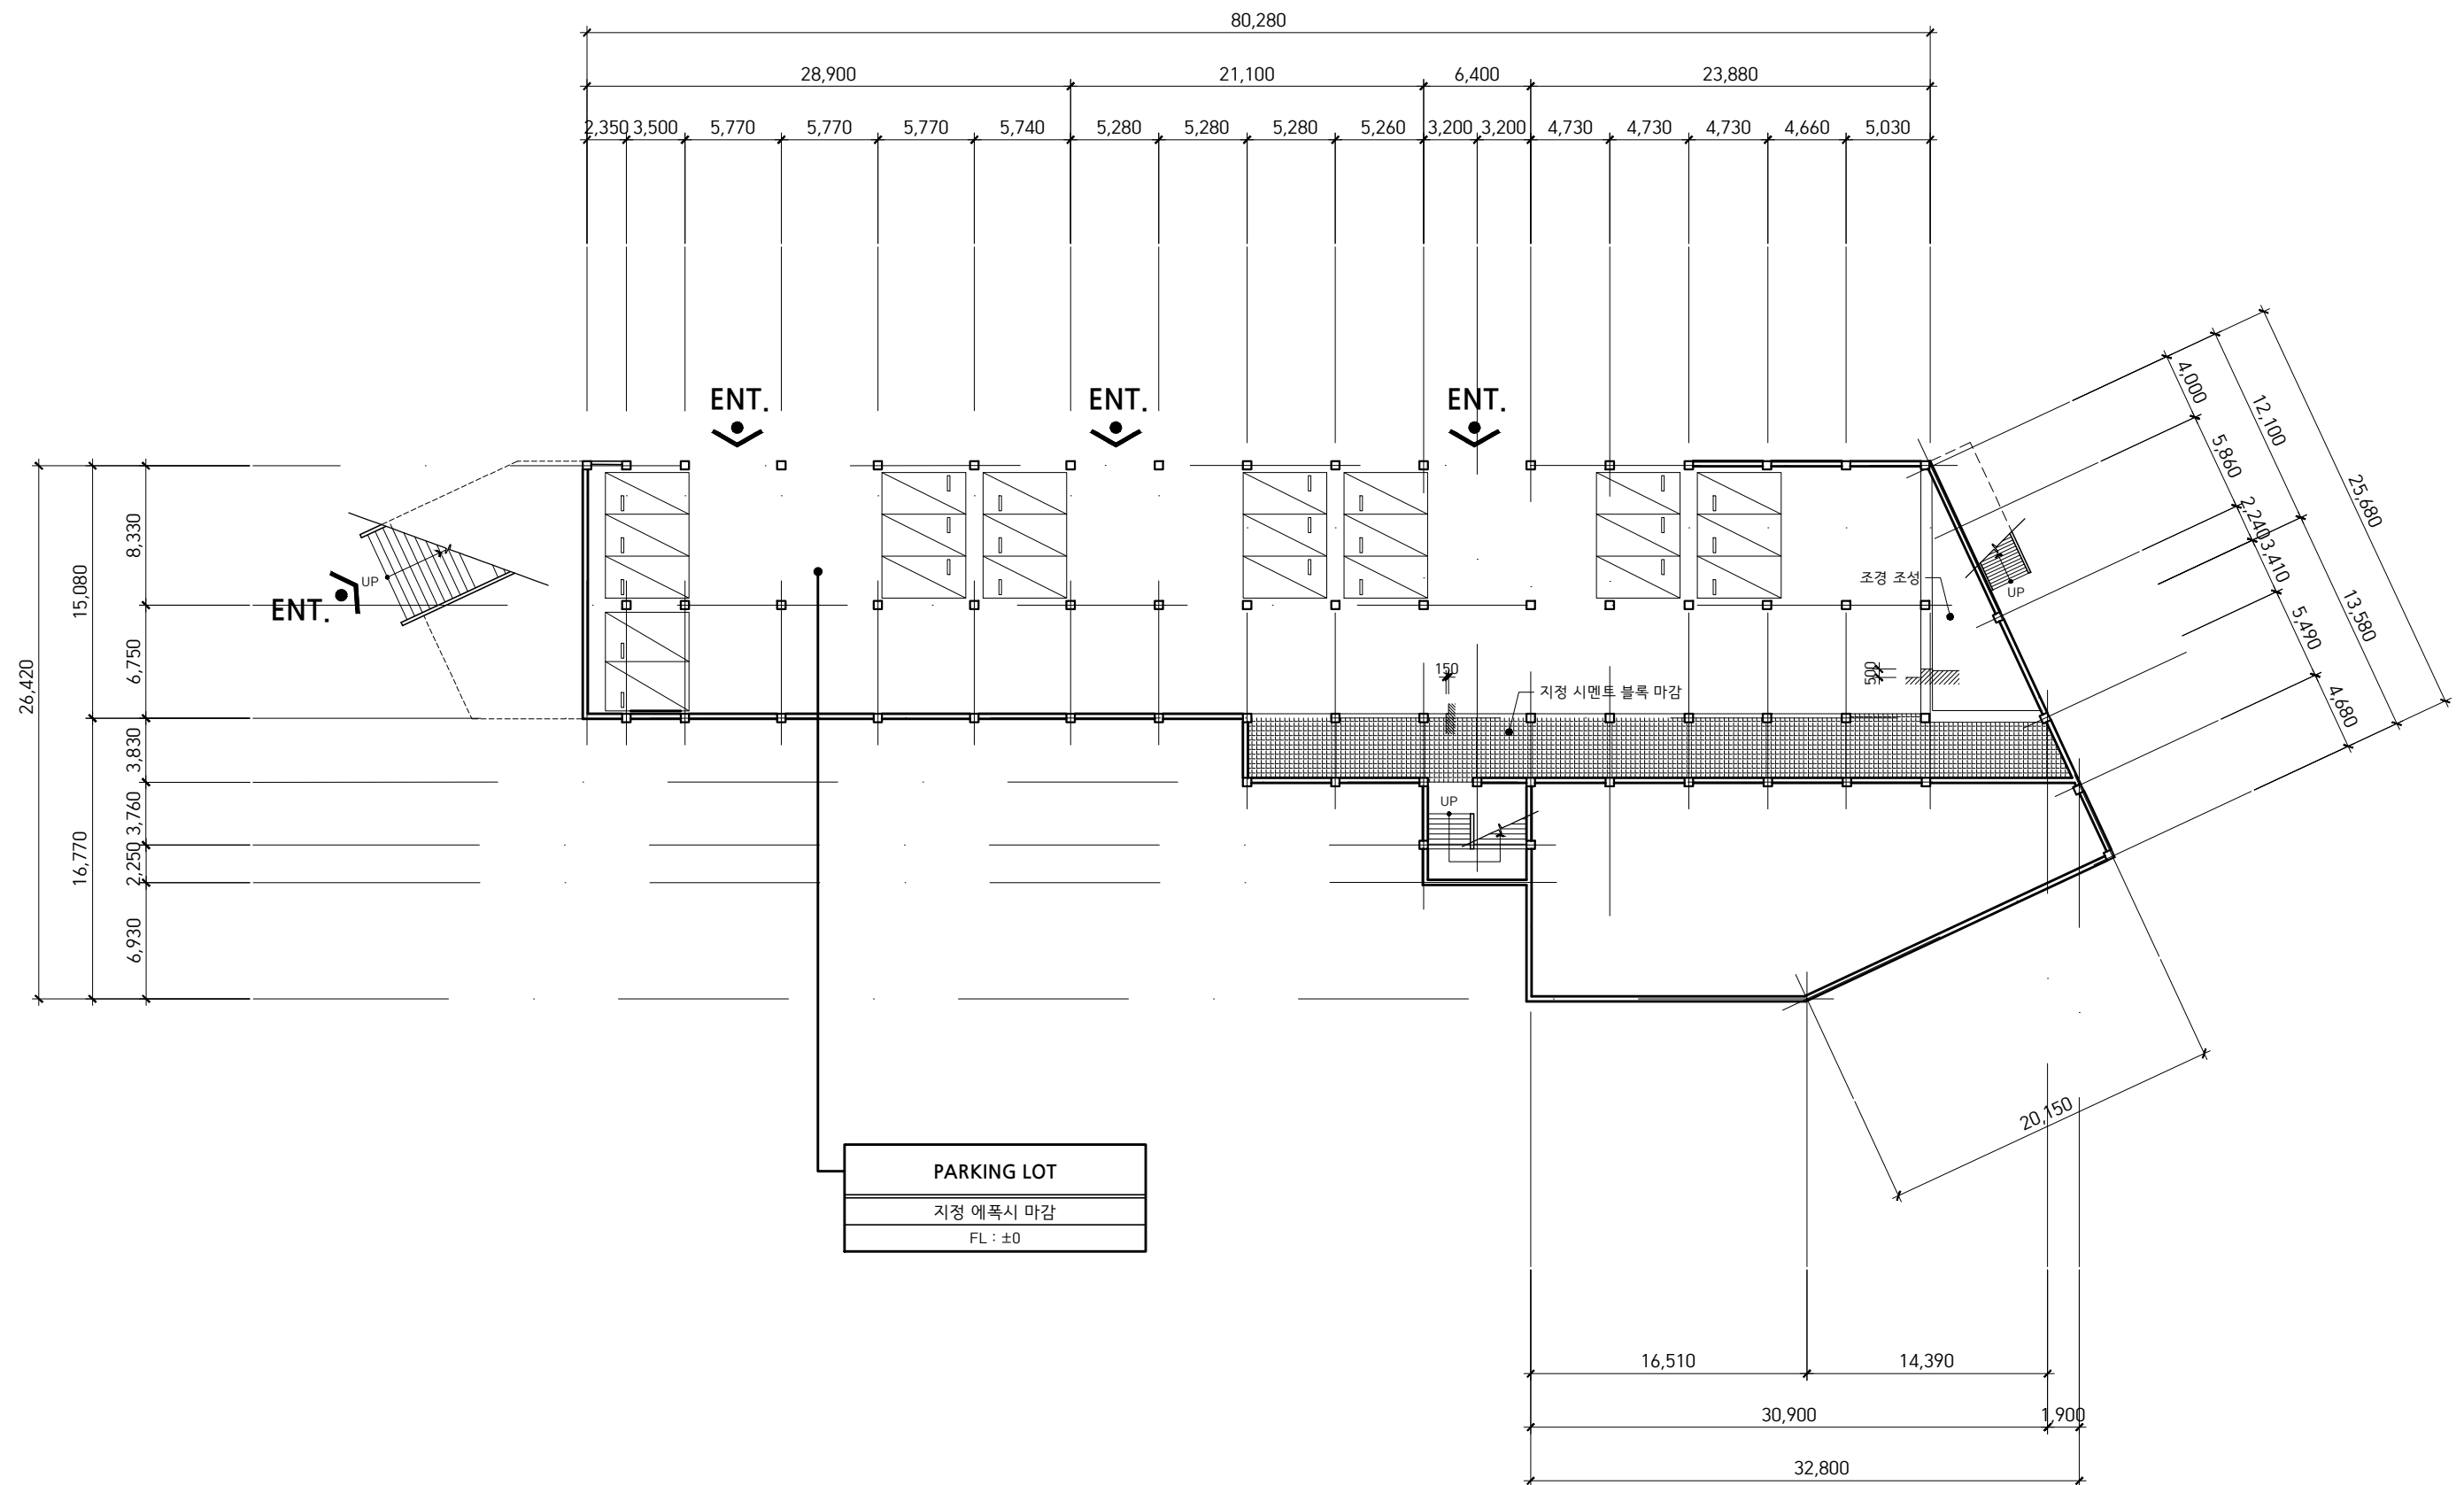


REVISIONS	DATE	REMARK	△			△			ARCHITECTS	PROJECT TITLE	TITLE		DATE
1	2020.12.		△			△					B1F FLOOR PLAN		2020. 12. 11
2	2020.12.		△			△							
3	2020.12.		△			△							
										SEOGYE-DONG PARASOL MEMORY			
										만리고개를 이어주는 만리시장 재생 프로젝트	DRWG NO. I-01	SCALE A3-1/400	SHEET NO. 005

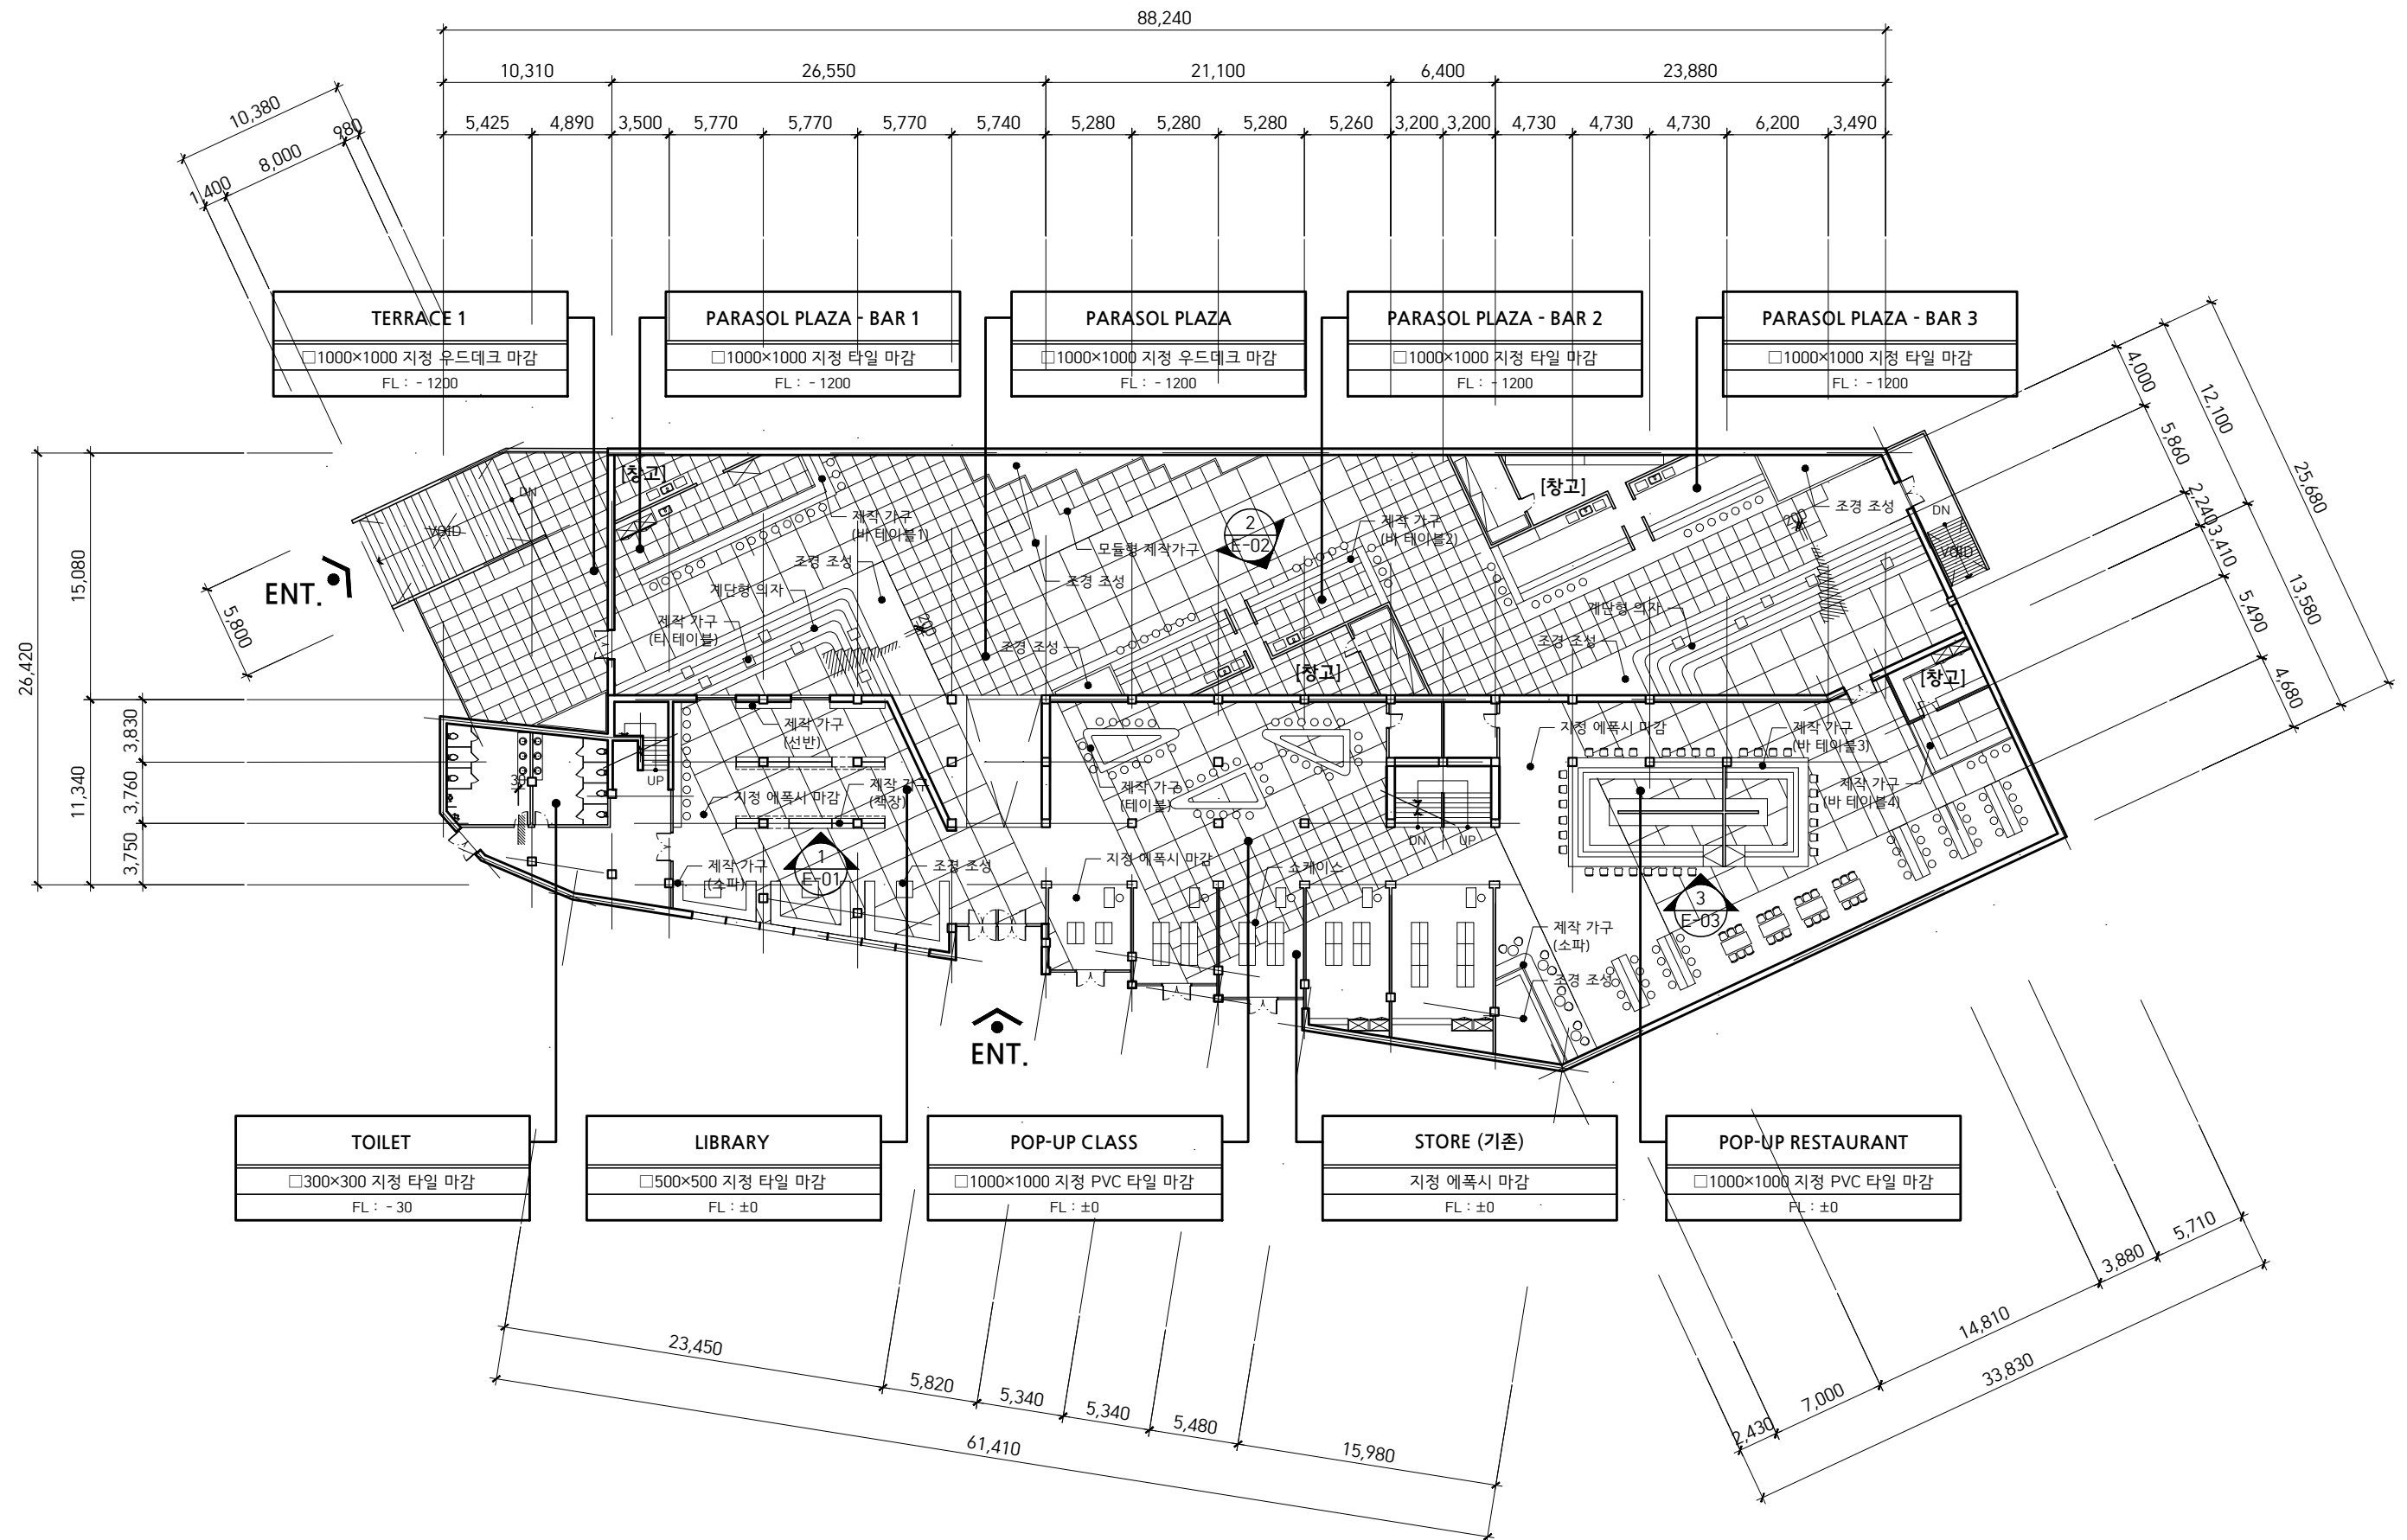


REVISIONS	DATE	REMARK	ARCHITECTS	PROJECT TITLE	TITLE	DATE
1	2020.12.			SEOGYE-DONG PARASOL MEMORY	1F FLOOR PLAN	2020. 12. 11
2	2020.12.			만리고개를 이어주는 만리시장 재생 프로젝트		
3	2020.12.					
				DRWG NO. I-02	SCALE A3-1/400	SHEET NO. 006

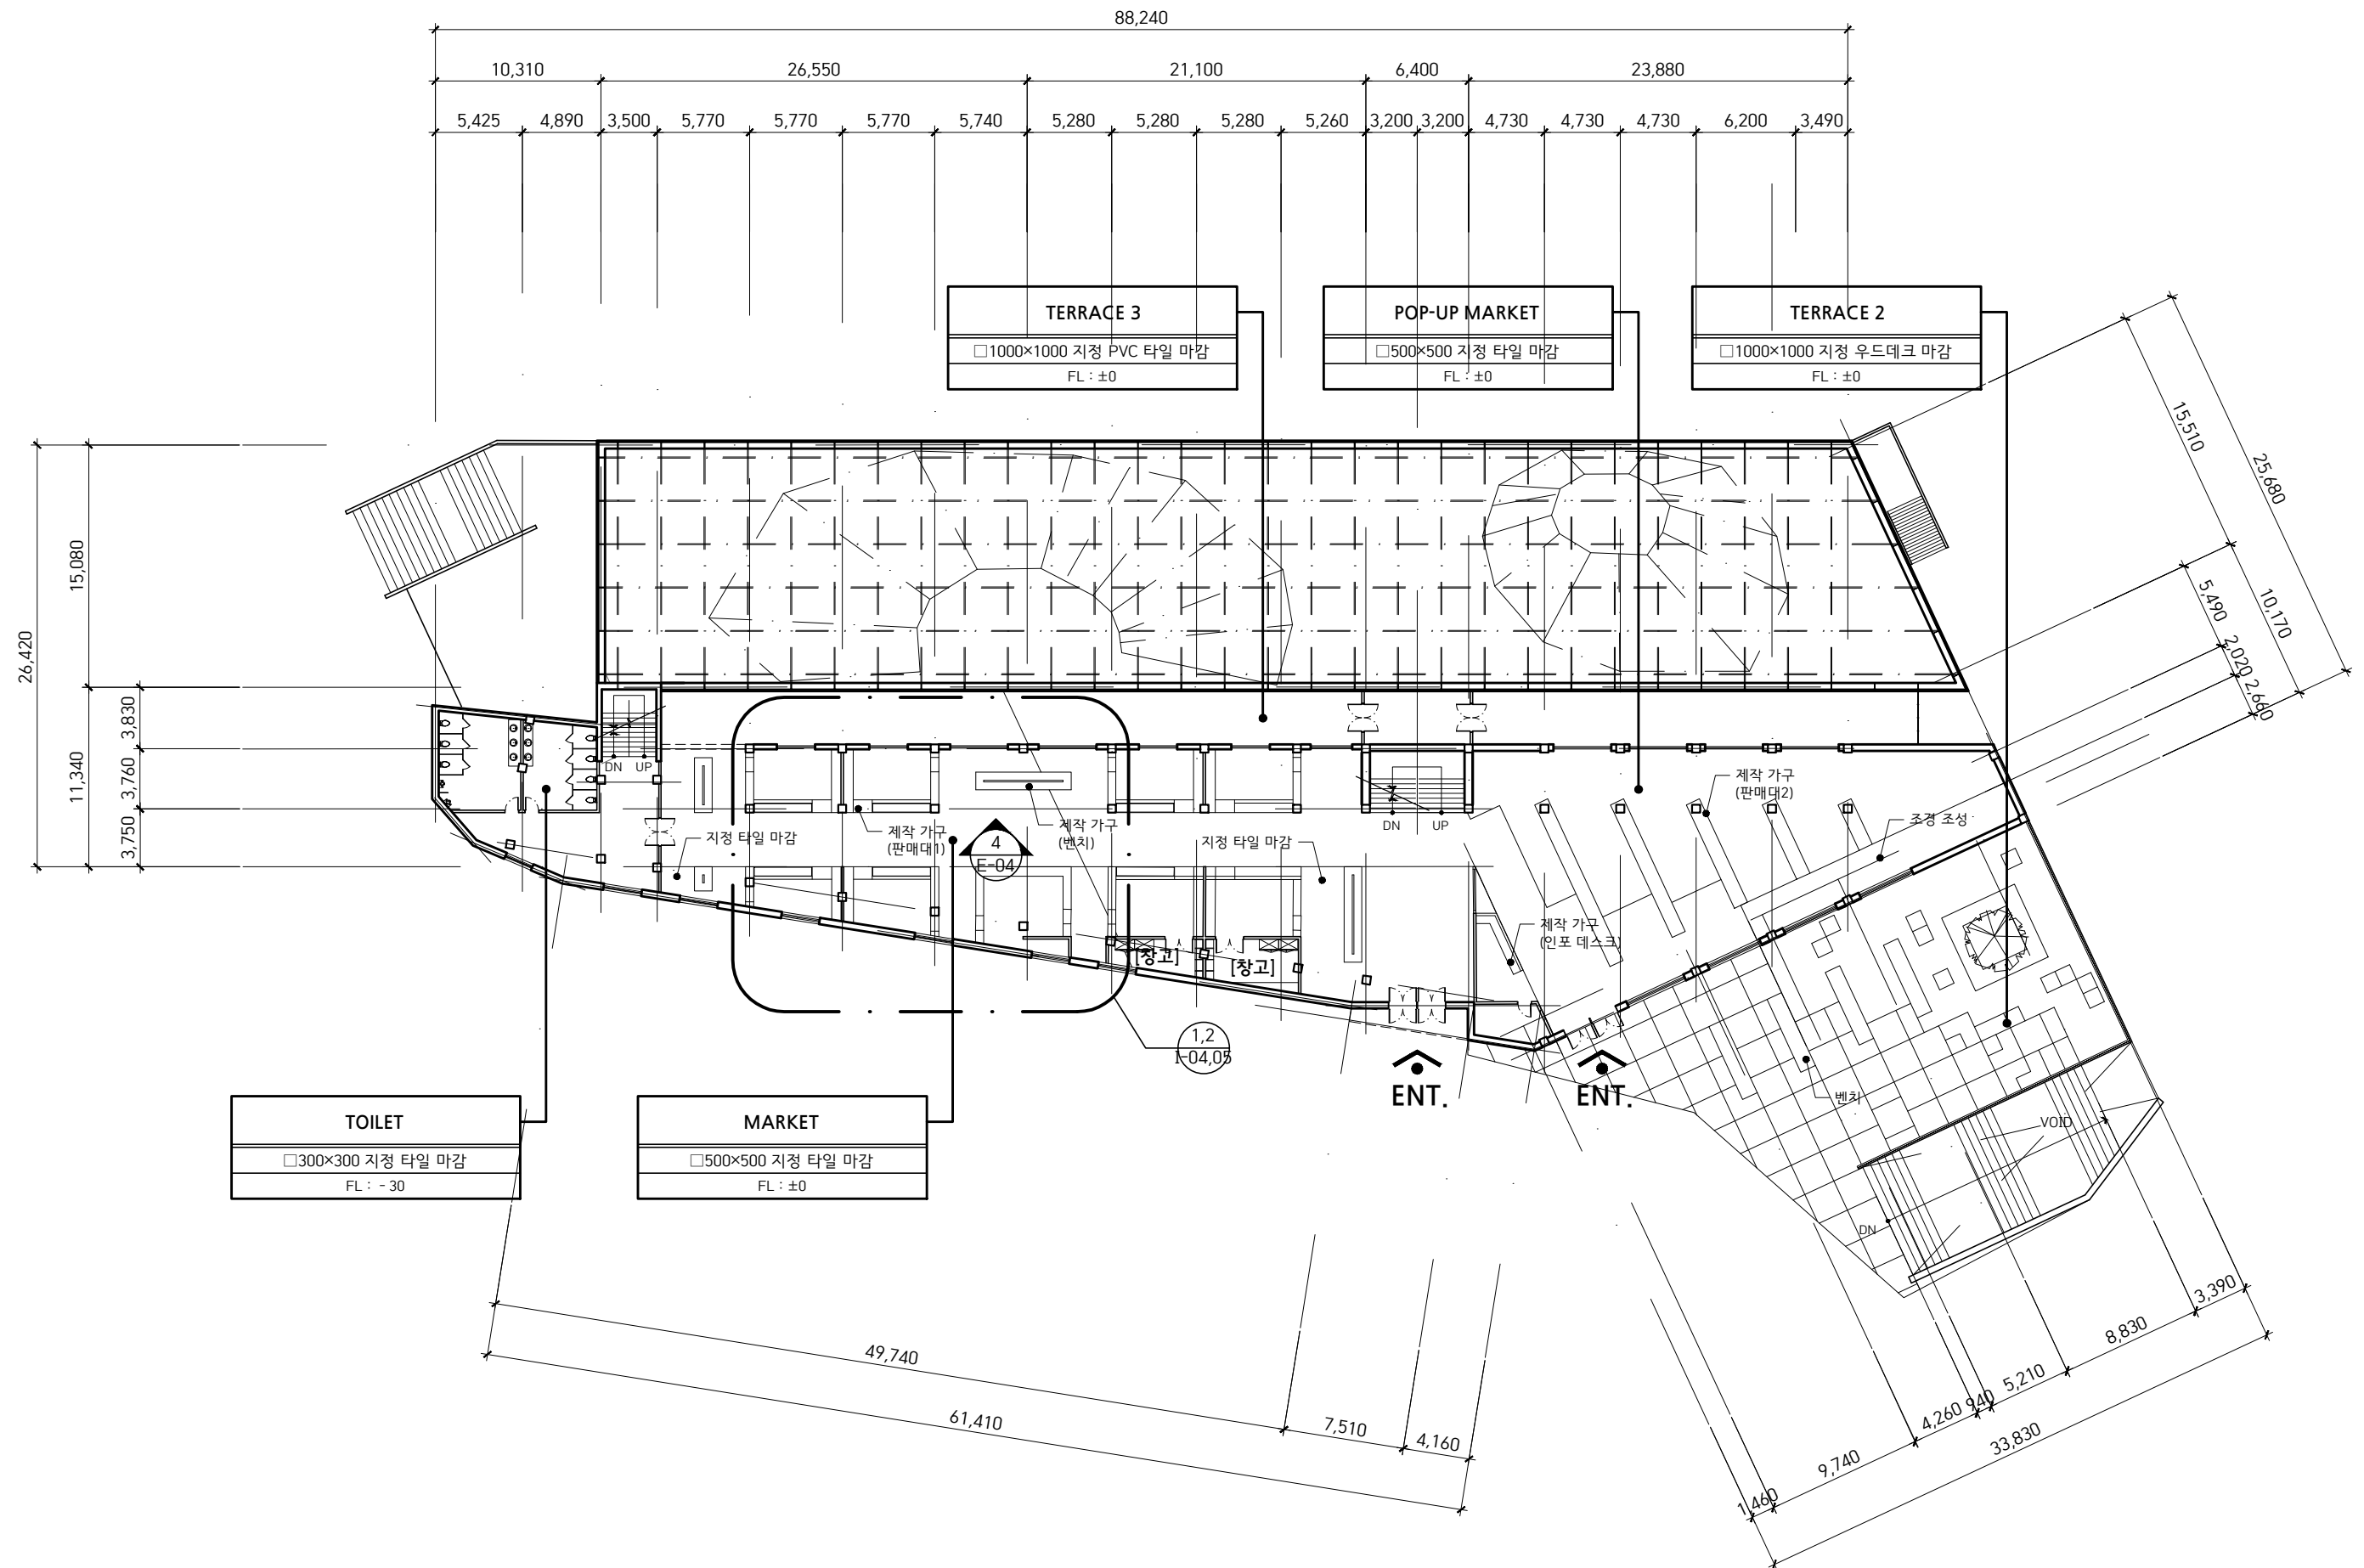


REVISIONS	DATE	REMARK	△	△	△	△	ARCHITECTS	PROJECT TITLE	TITLE	DATE
1	2020.12.		△					SEOGYE-DONG PARASOL MEMORY	2F FLOOR PLAN	2020. 12. 11
2	2020.12.		△					만리고개를 이어주는 만리시장 재생 프로젝트	DRWG NO. I-03	SHEET NO. 007
3	2020.12.		△						SCALE A3-1/400	

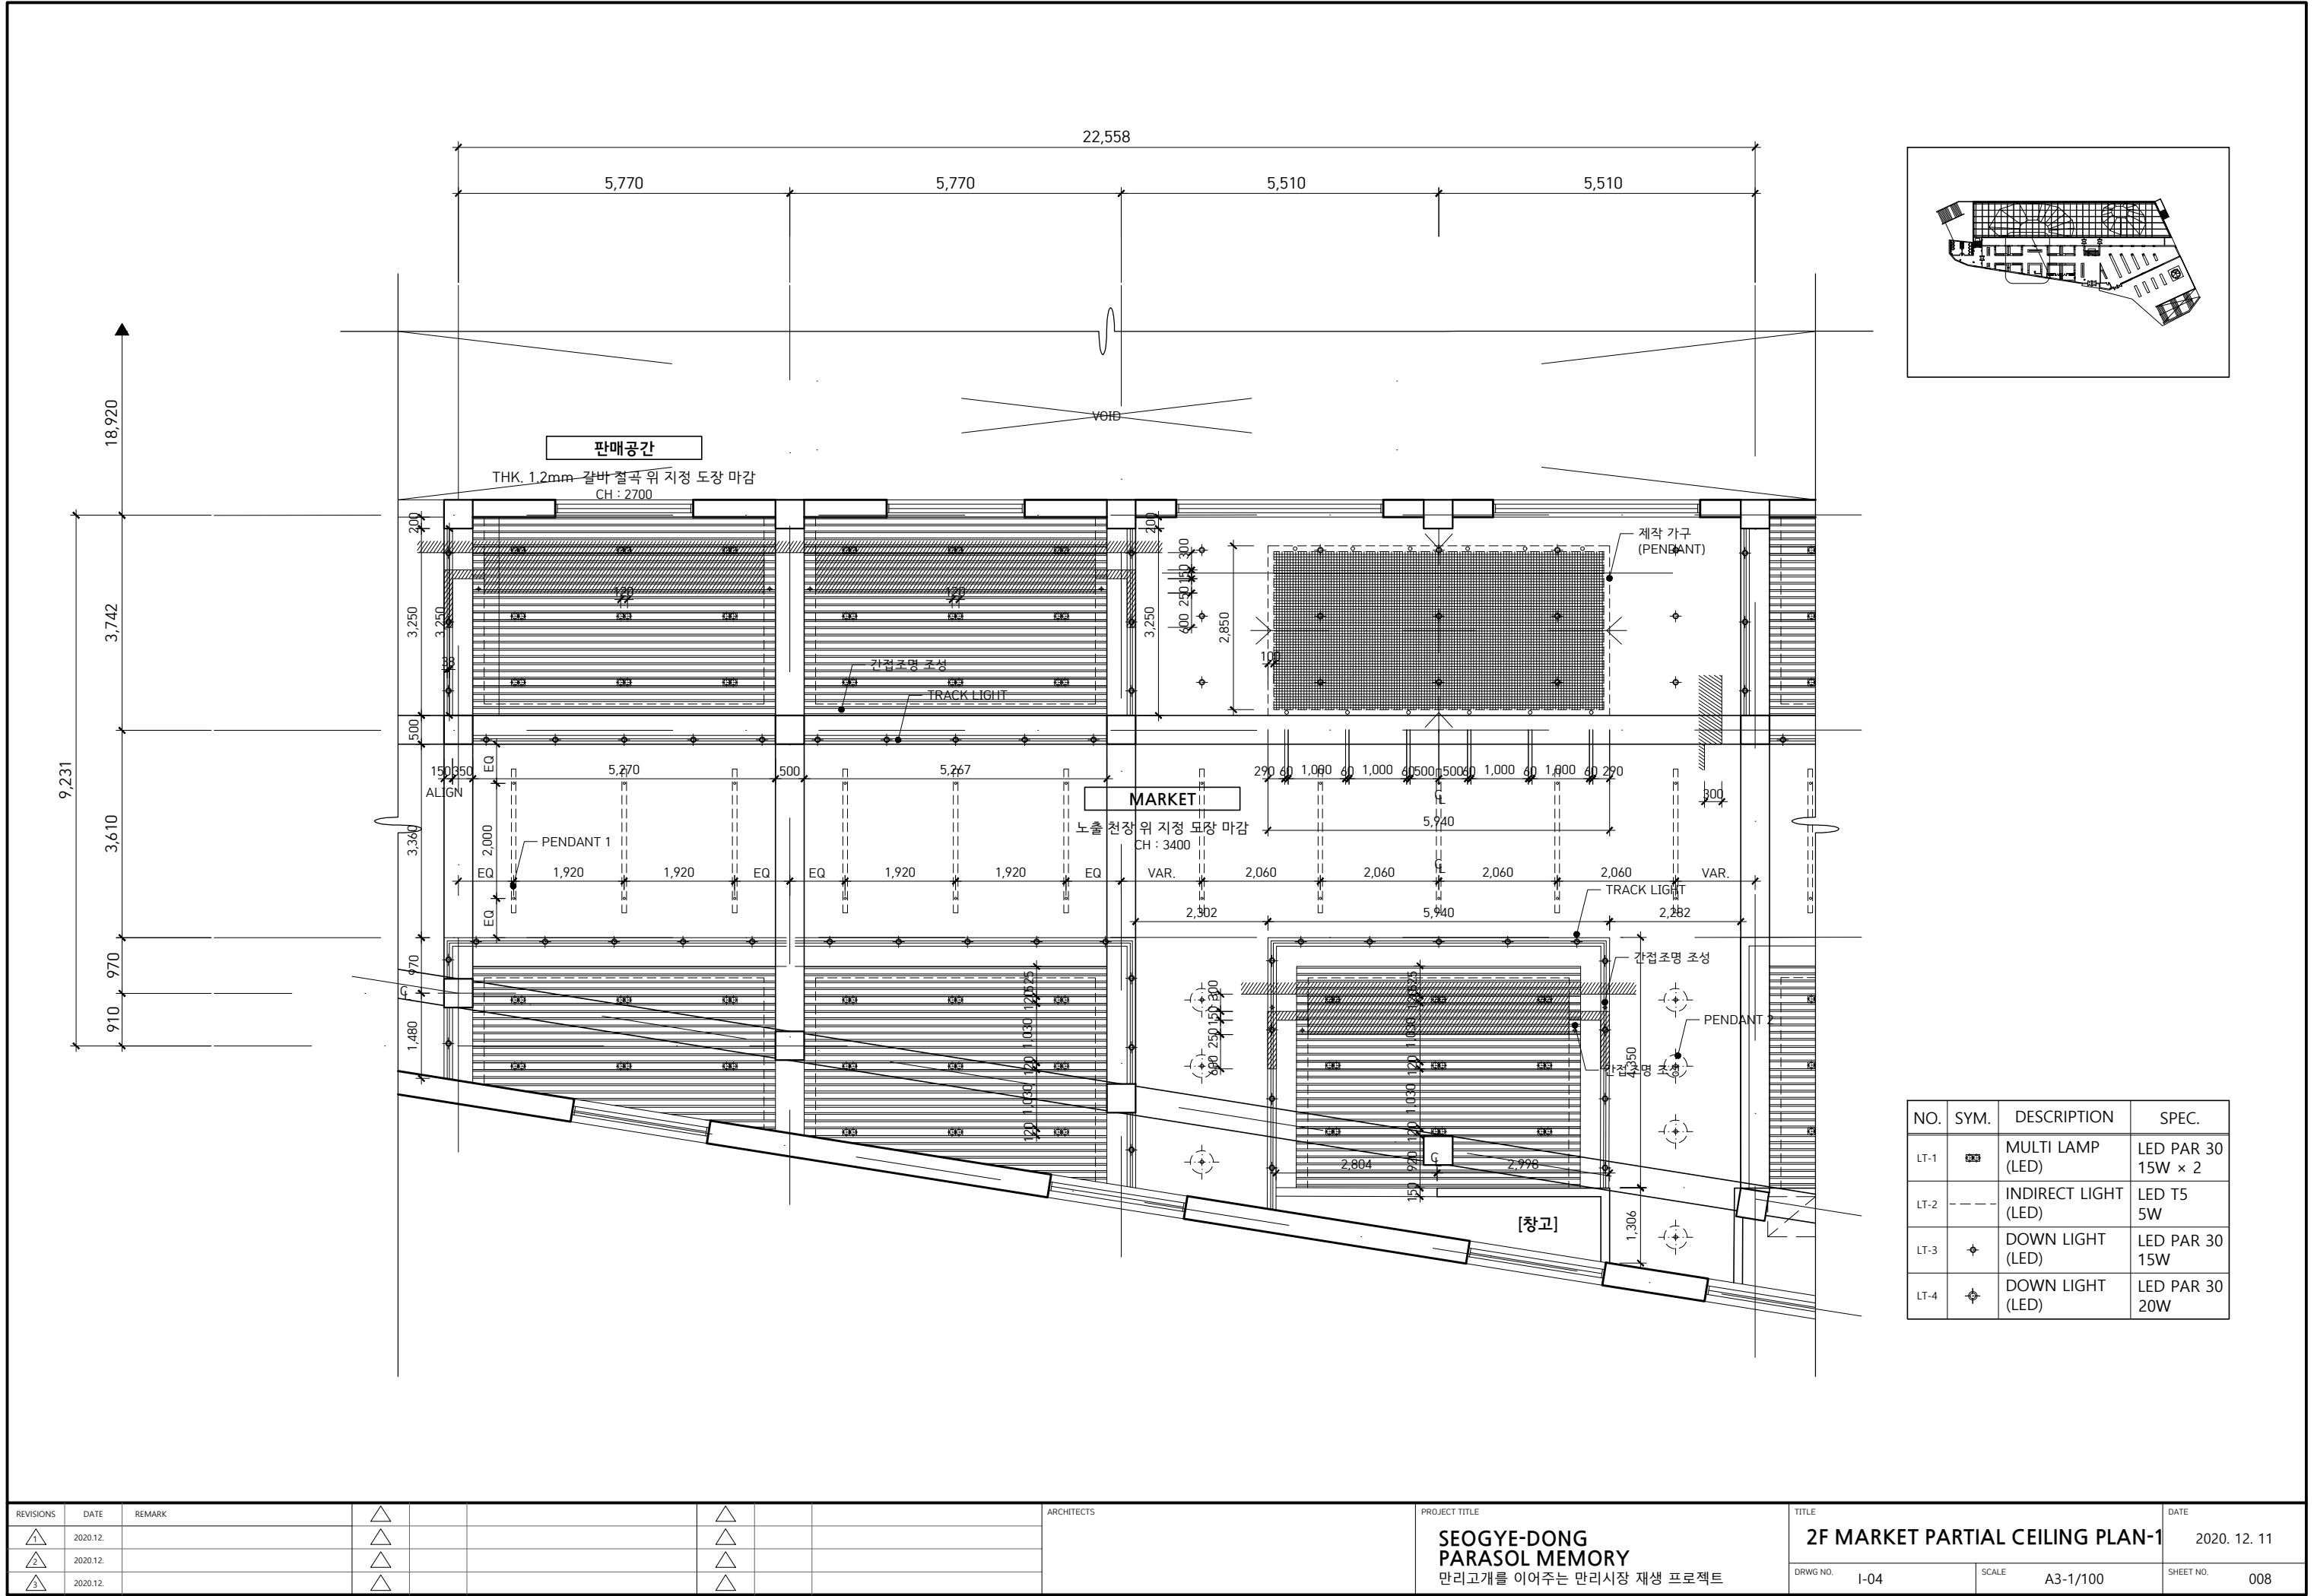


REVISIONS	DATE	REMARK	△	△	△	ARCHITECTS	PROJECT TITLE	TITLE	DATE
1	2020.12.		△				SEOGYE-DONG PARASOL MEMORY	2F MARKET PARTIAL CEILING PLAN-1	2020. 12. 11
2	2020.12.		△				만리고개를 이어주는 만리시장 재생 프로젝트	DRWG NO. I-04	SHEET NO. 008
3	2020.12.		△					SCALE A3-1/100	

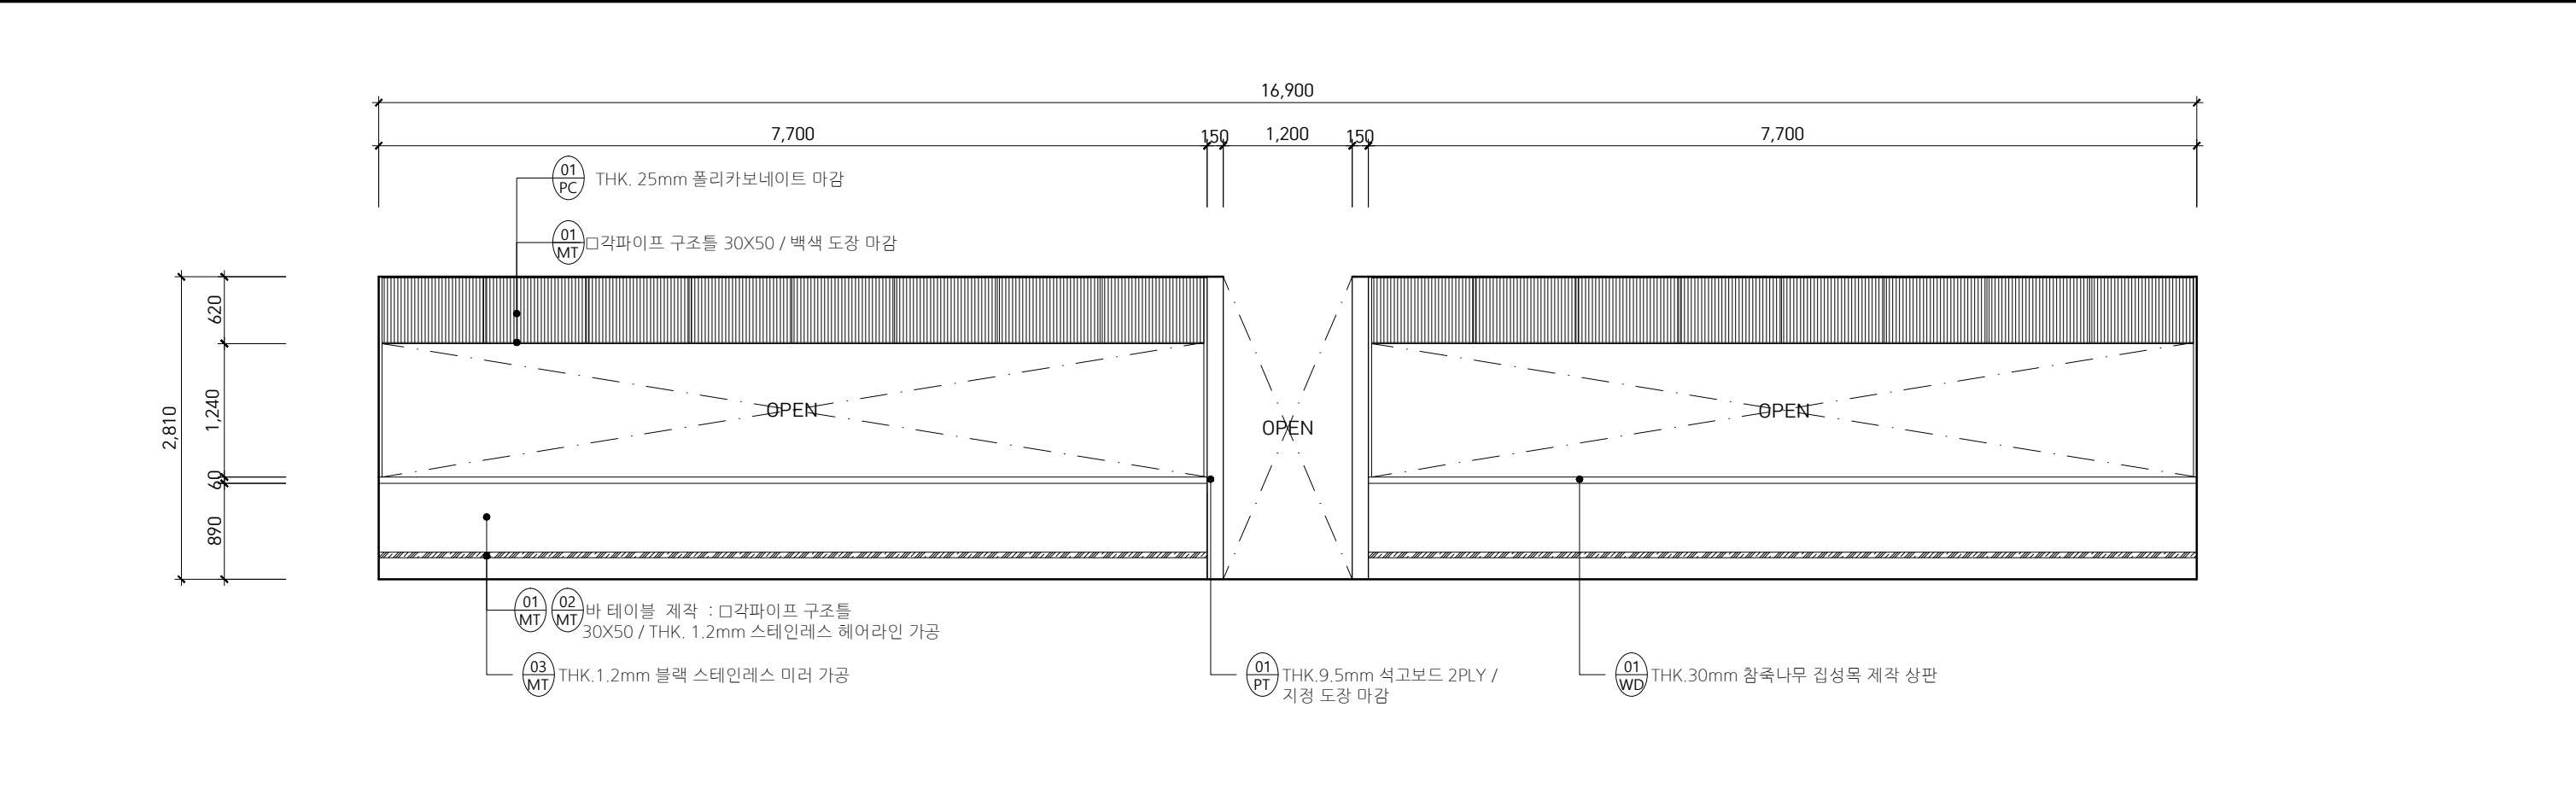


REVISIONS	DATE	REMARK	METAL	WOOD	PAINT	ARCHITECTS	PROJECT TITLE	TITLE	DATE
1	2020.12.		각파이프 30X50	THK. 1.2 mm 스테인레스 헤어라인	지정 도장	TEAM O 21805039 이지혜 21805055 진세민	SEOGE-DONG PARASOL MEMORY 만리고개를 이어주는 만리시장 재생 프로젝트	1F PARASOL PLAZA - BAR 2	2020. 12. 11
2	2020.12.		THK. 1.2 mm 스테인레스 헤어라인	THK. 30 mm 참죽나무 집성목				/ ELEVATION-1	
3	2020.12.		THK. 25 mm 폴리카보네이트					DRWG NO. E-01	SHEET NO. 010

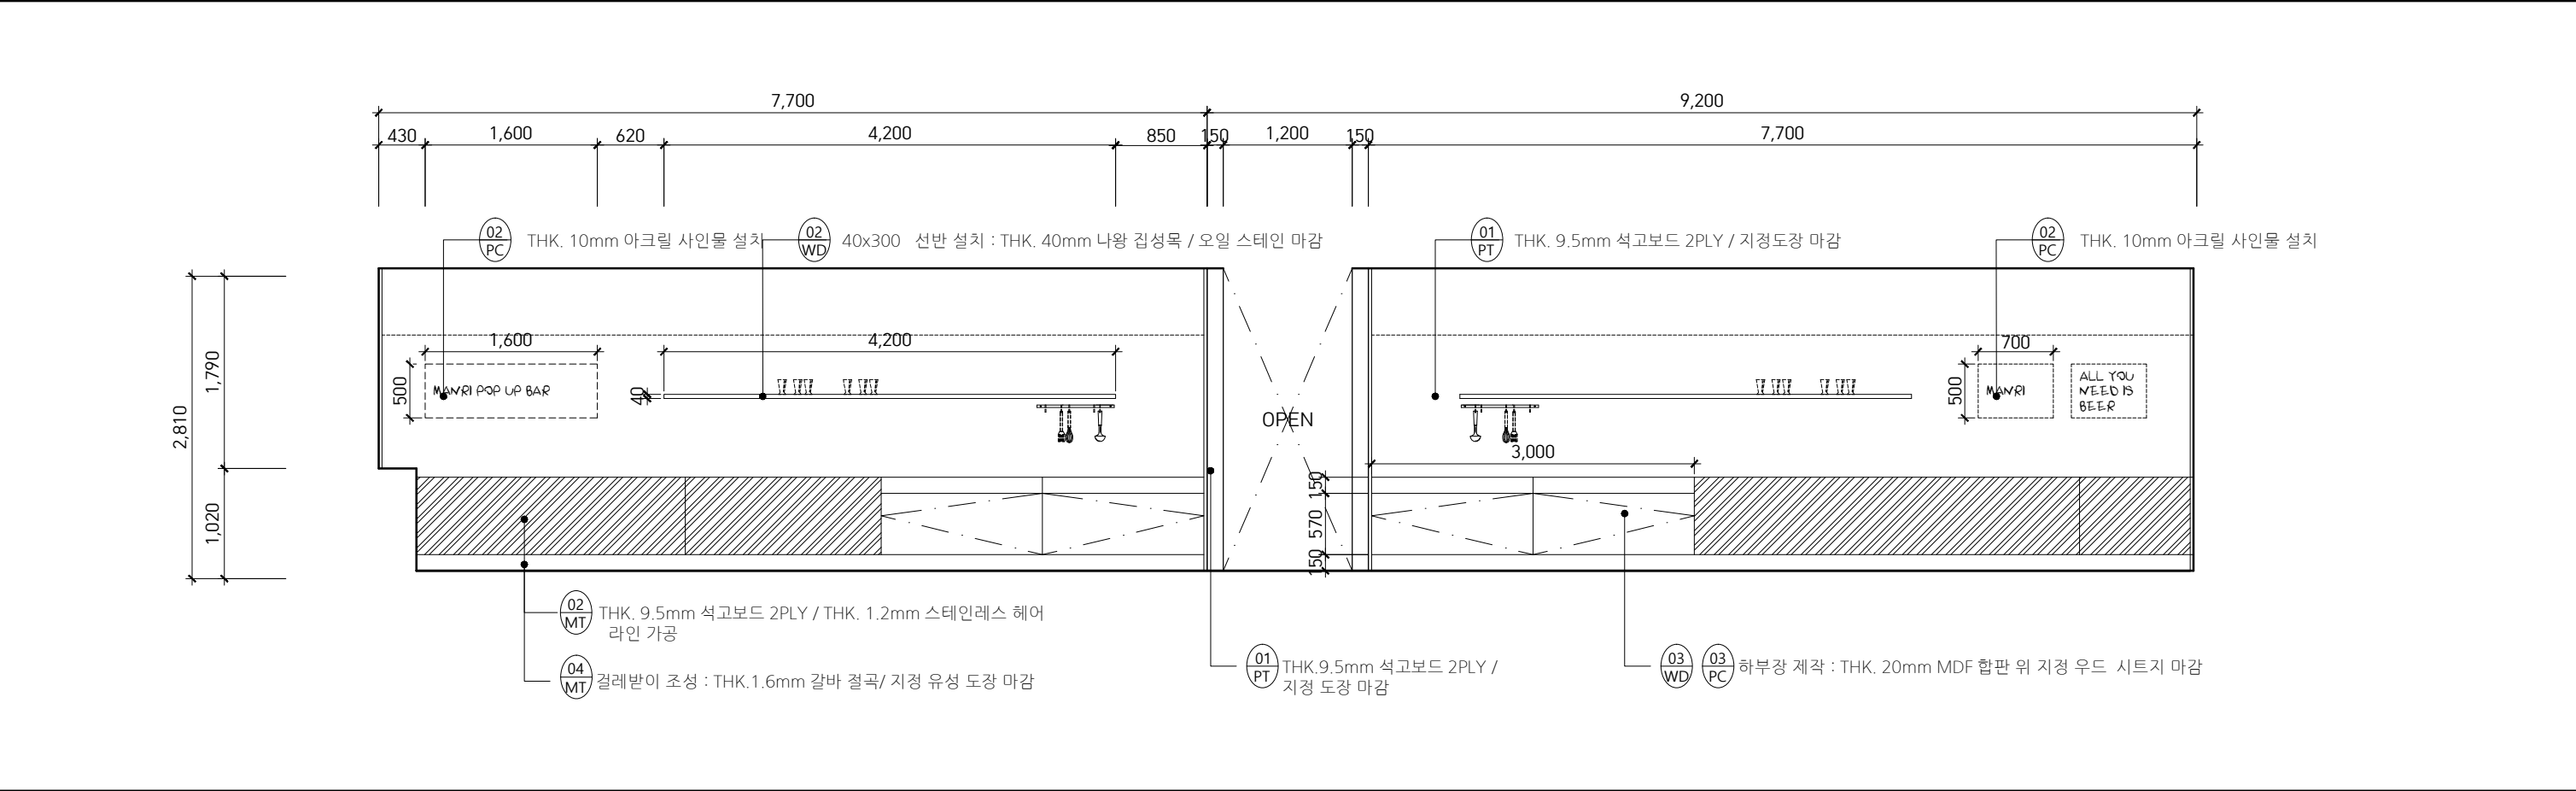


REVISIONS	DATE	REMARK	METAL	WOOD	PAINT	ARCHITECTS	PROJECT TITLE	TITLE	DATE
1	2020.12.		THK. 1.2 mm 스테인레스 헤어라인	THK. 40 mm 나왕 집성목		TEAM O 21805039 이지혜 21805055 진세민	SEOGE-DONG PARASOL MEMORY 만리고개를 이어주는 만리시장 재생 프로젝트	1F PARASOL PLAZA - BAR 2	2020. 12. 11
2	2020.12.		THK. 1.6 mm 갈바 철곡	THK. 20mm MDF 합판				/ ELEVATION-1	
3	2020.12.		THK. 10 mm 아크릴	지정 도장				DRWG NO. E-01	SHEET NO. 010
4	2020.12.		지정 우드 시트					SCALE A3-1/60	

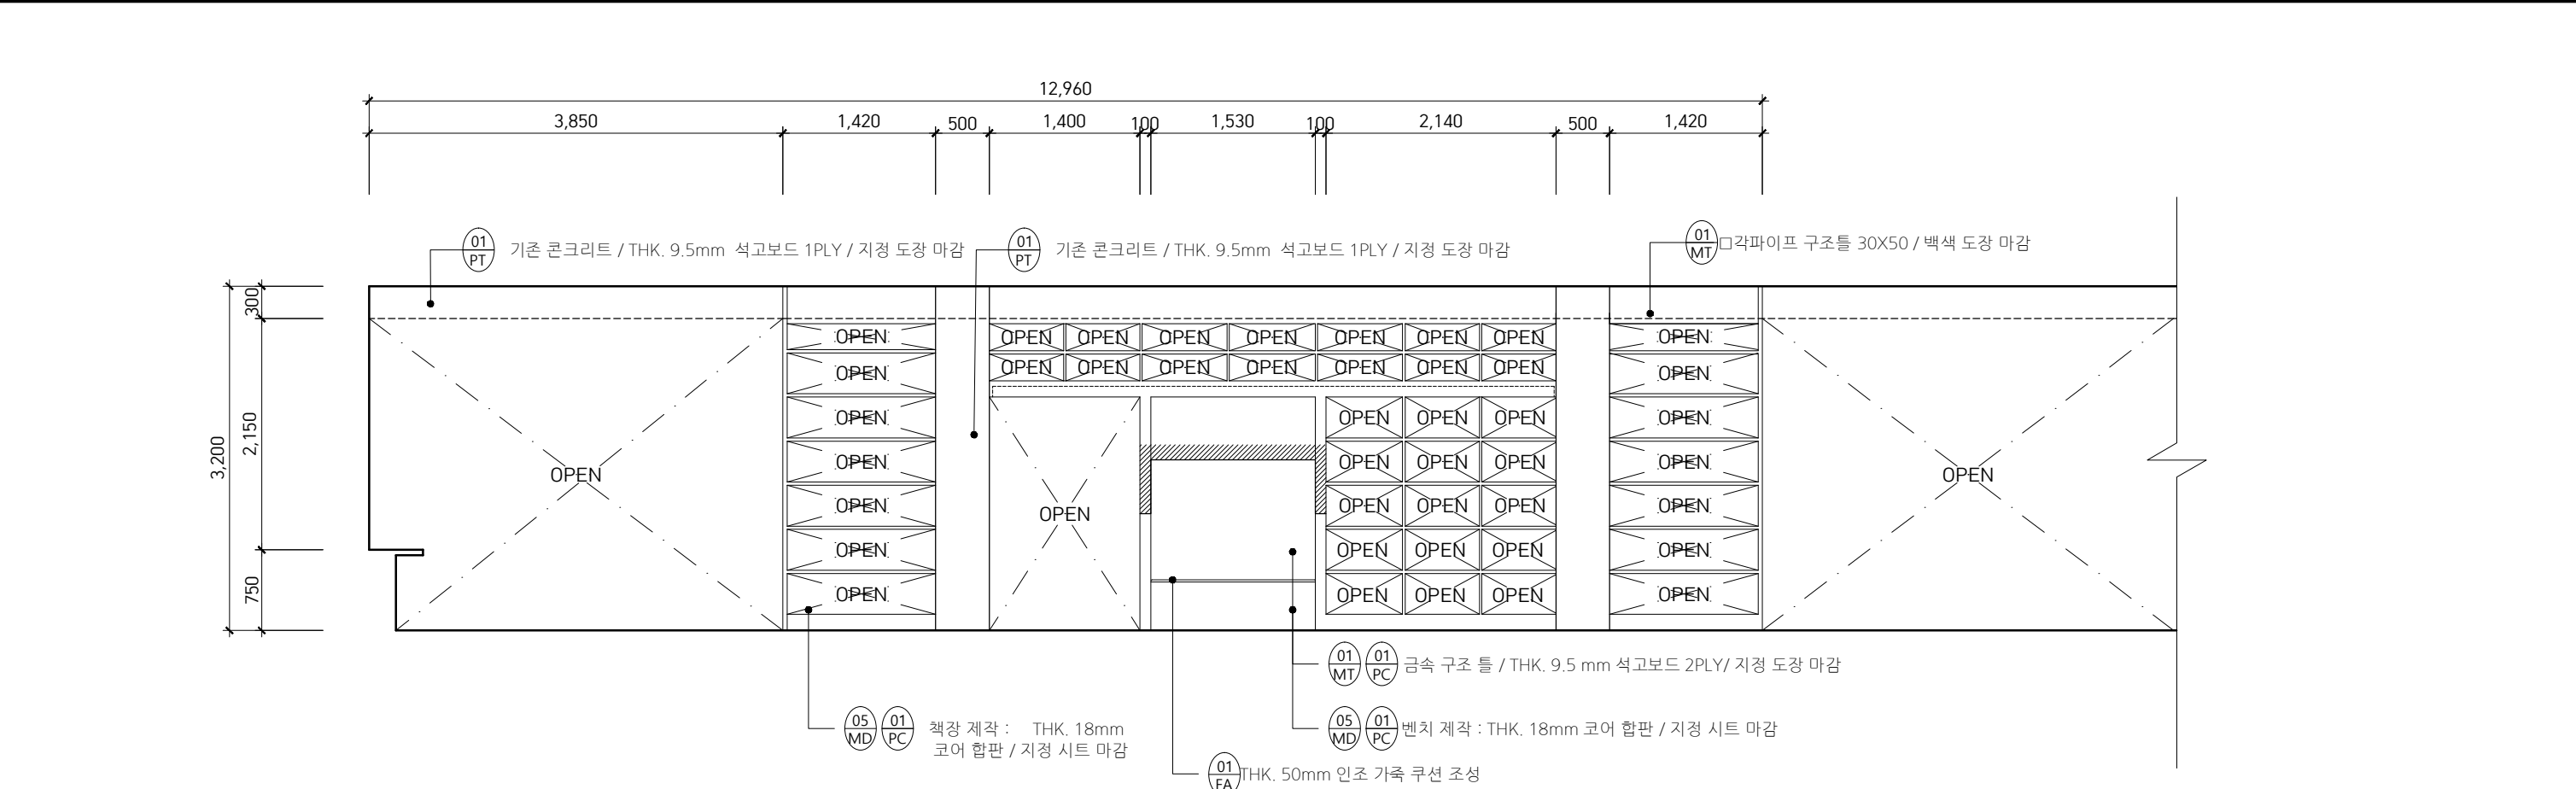


REVISIONS	DATE	REMARK	01 PT	METAL	□ 각파이프 30X50	01 PT	FABRIC	THK. 50mm 인조 가죽 쿠션	ARCHITECTS	PROJECT TITLE	TITLE	DATE
1	2020.12.		01 PT	PAINT	지정 도장	01 PT			TEAM O	SEOGYE-DONG PARASOL MEMORY	1F PARASOL PLAZA - BAR 2 / ELEVATION-2	2020. 12. 11
2	2020.12.		01 PT	WOOD	THK. 18 mm 코어합판	01 PT			21805039 이지혜 21805055 진세민	만리고개를 이어주는 만리시장 재생 프로젝트	DRWG NO. E-02	SHEET NO. 011
3	2020.12.		01 PT	PLASTIC	지정 시트	01 PT					SCALE A3-1/60	

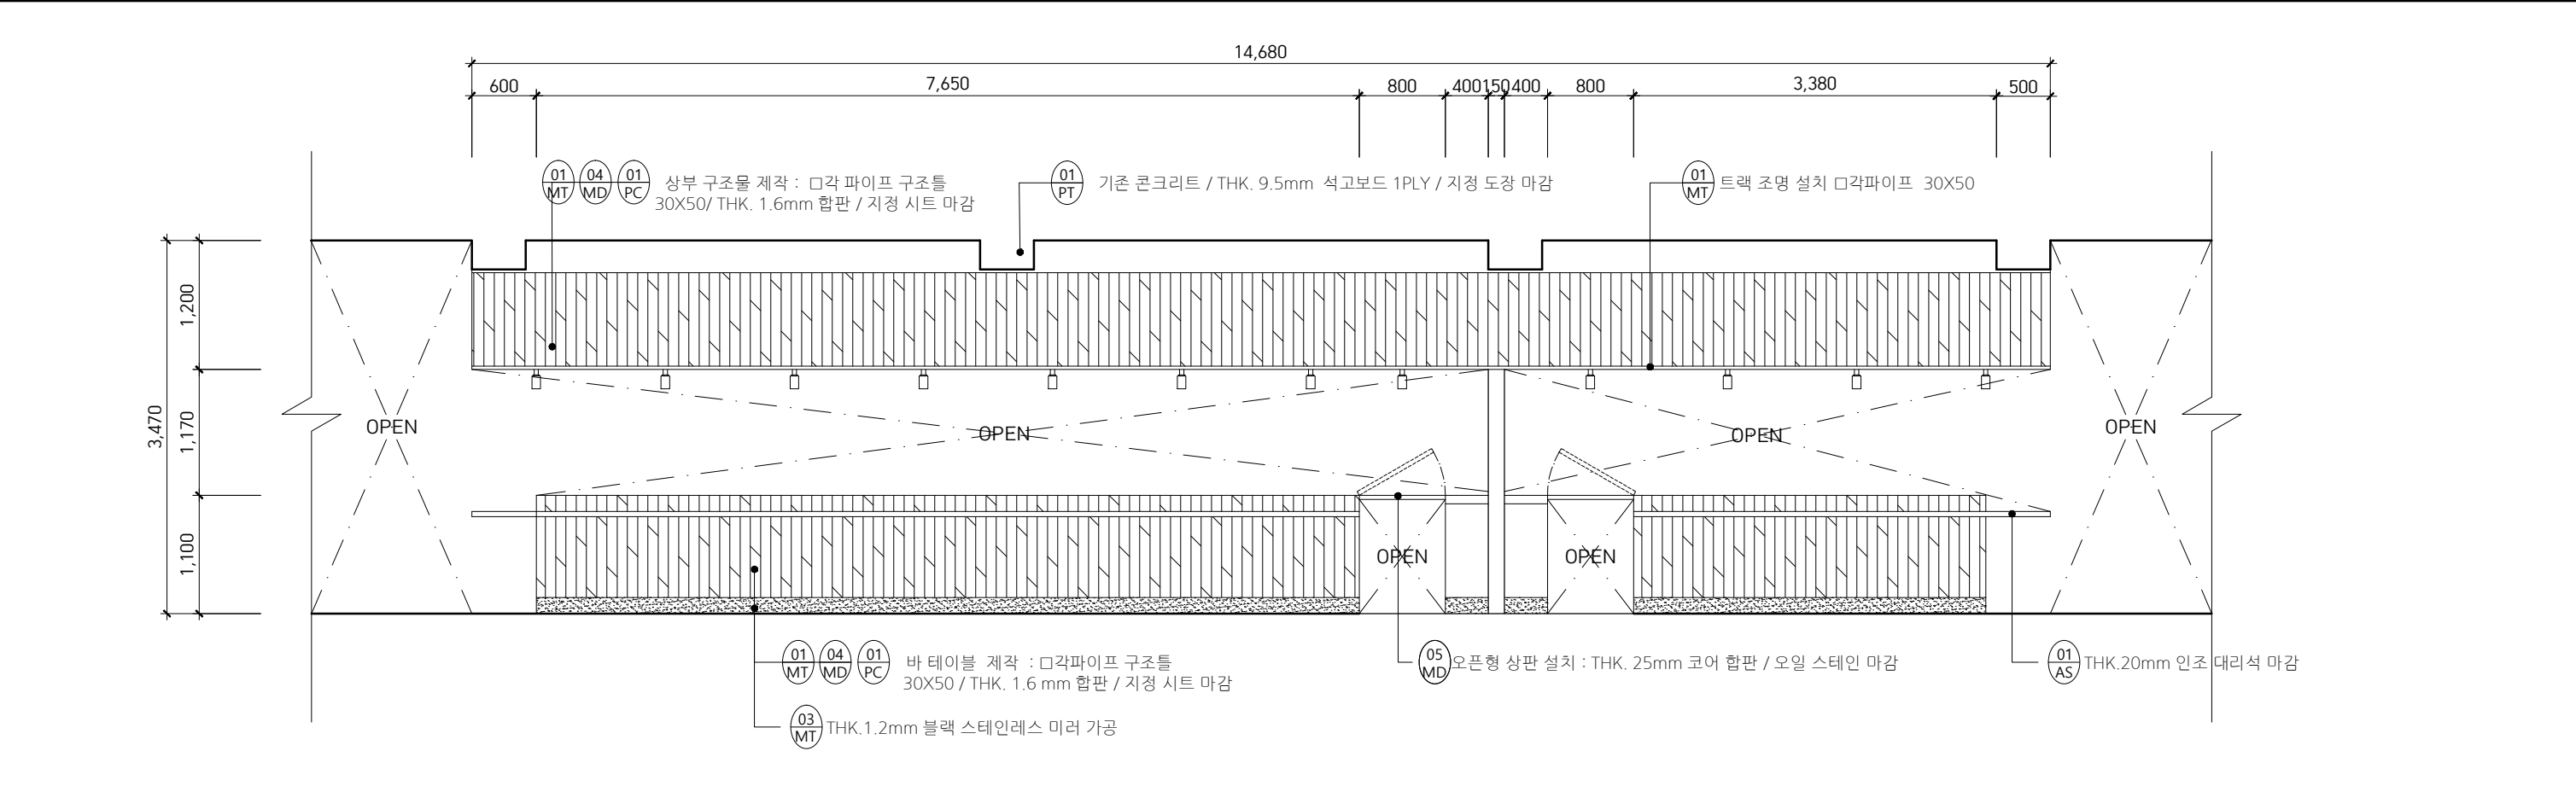



REVISIONS	DATE	REMARK	01 PT	METAL	□ 각파이프 30X50	01 PT	WOOD	THK. 1.6 mm 합판	ARCHITECTS	PROJECT TITLE	TITLE	DATE
1	2020.12.		01 PT	PAINT	THK. 1.2 mm 스테인레스 미러 가공	01 PT	WOOD	THK. 25 mm 코어 합판	TEAM O	SEOGYE-DONG PARASOL MEMORY	1F POP-UP RESTAURANT / ELEVATION-3	2020. 12. 11
2	2020.12.		01 PT	PLASTIC	지정 시트	01 PT	ARTIFICIAL STONE	THK. 20 mm 인조 대리석	21805039 이지혜 21805055 진세민	만리고개를 이어주는 만리시장 재생 프로젝트	DRWG NO. E-03	SHEET NO. 011
3	2020.12.		01 PT			01 PT					SCALE A3-1/60	

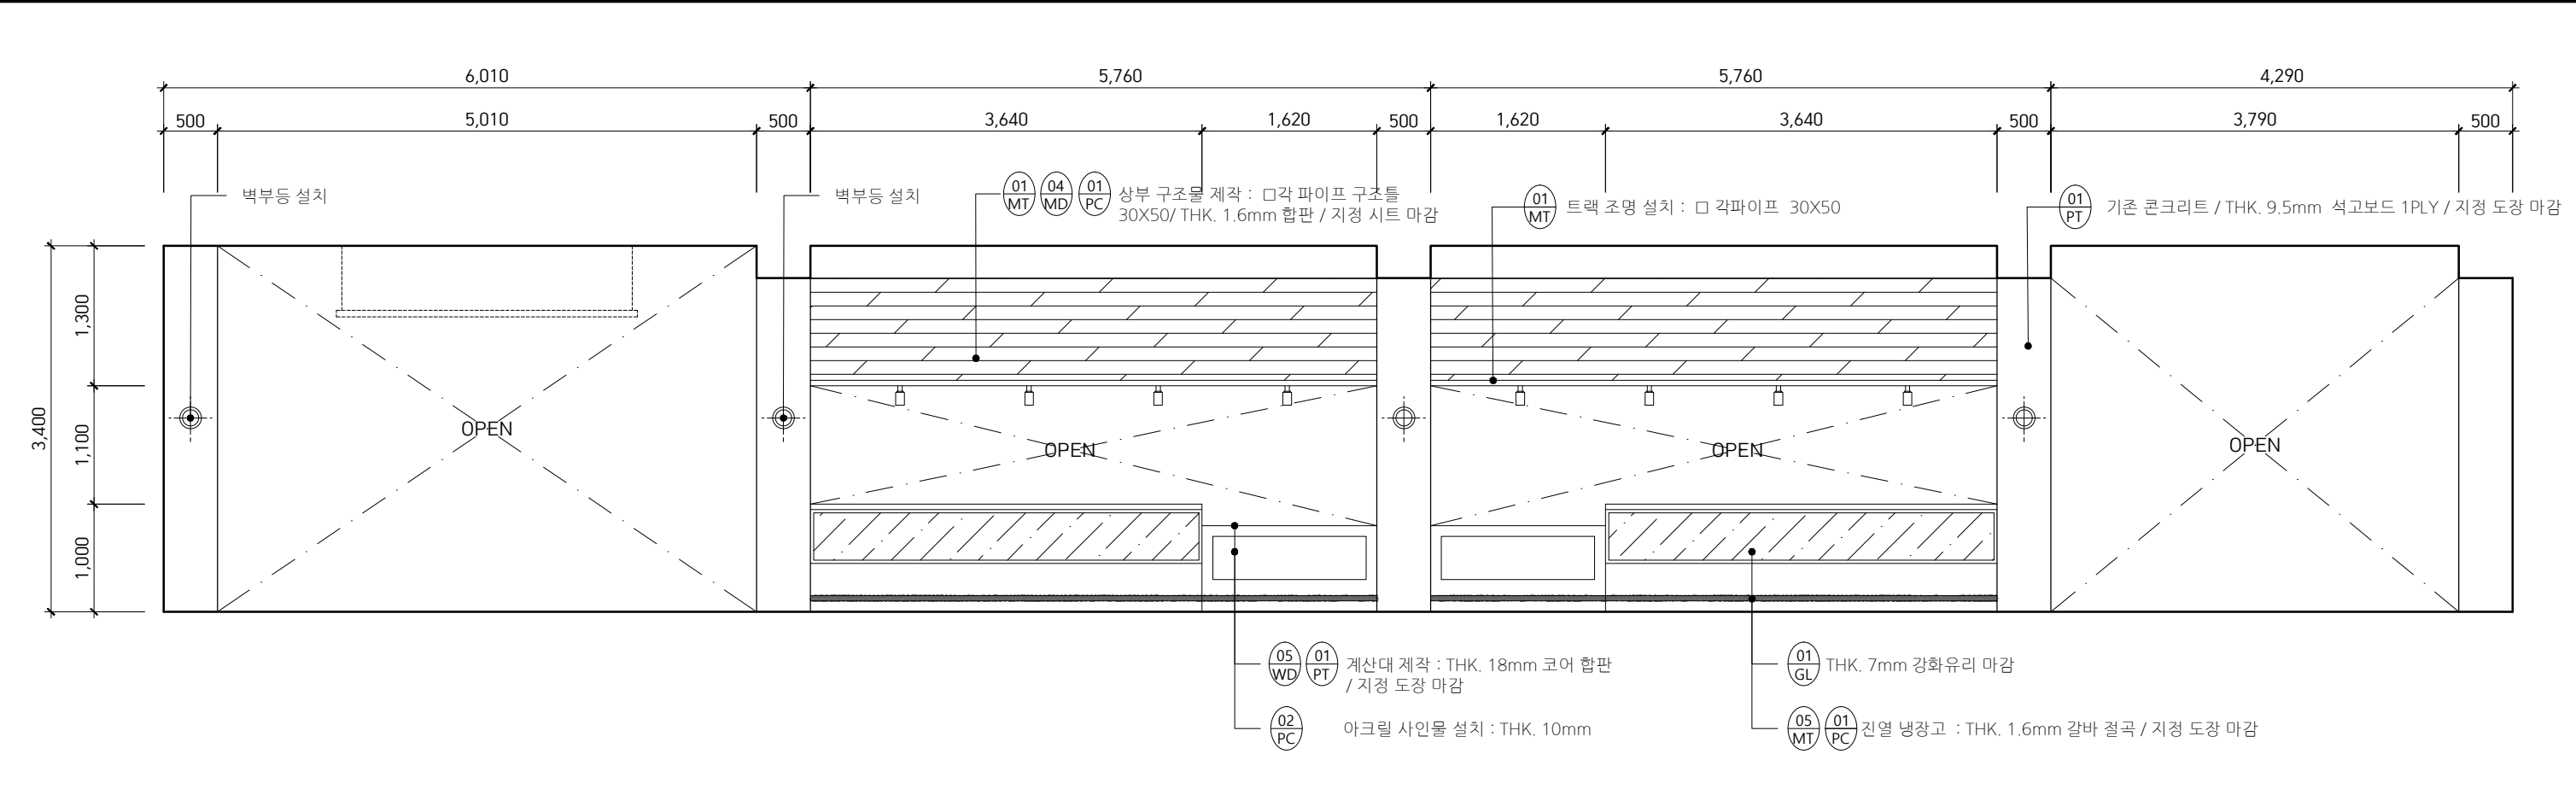

REVISIONS	DATE	REMARK		METAL		GLASS	THK. 7mm 강화유리 마감	ARCHITECTS	PROJECT TITLE	TITLE	DATE
	2020.12.			PAINT		METAL	THK. 1.6mm 갈바 절곡		SEOGE-DONG PARASOL MEMORY 만리고개를 이어주는 만리시장 재생 프로젝트	2F MARKET / ELEVATION 4	2020. 12. 11
	2020.12.			WOOD		PLASTIC	THK. 10mm 아크릴				
	2020.12.			THK. 18 mm 코어 합판							

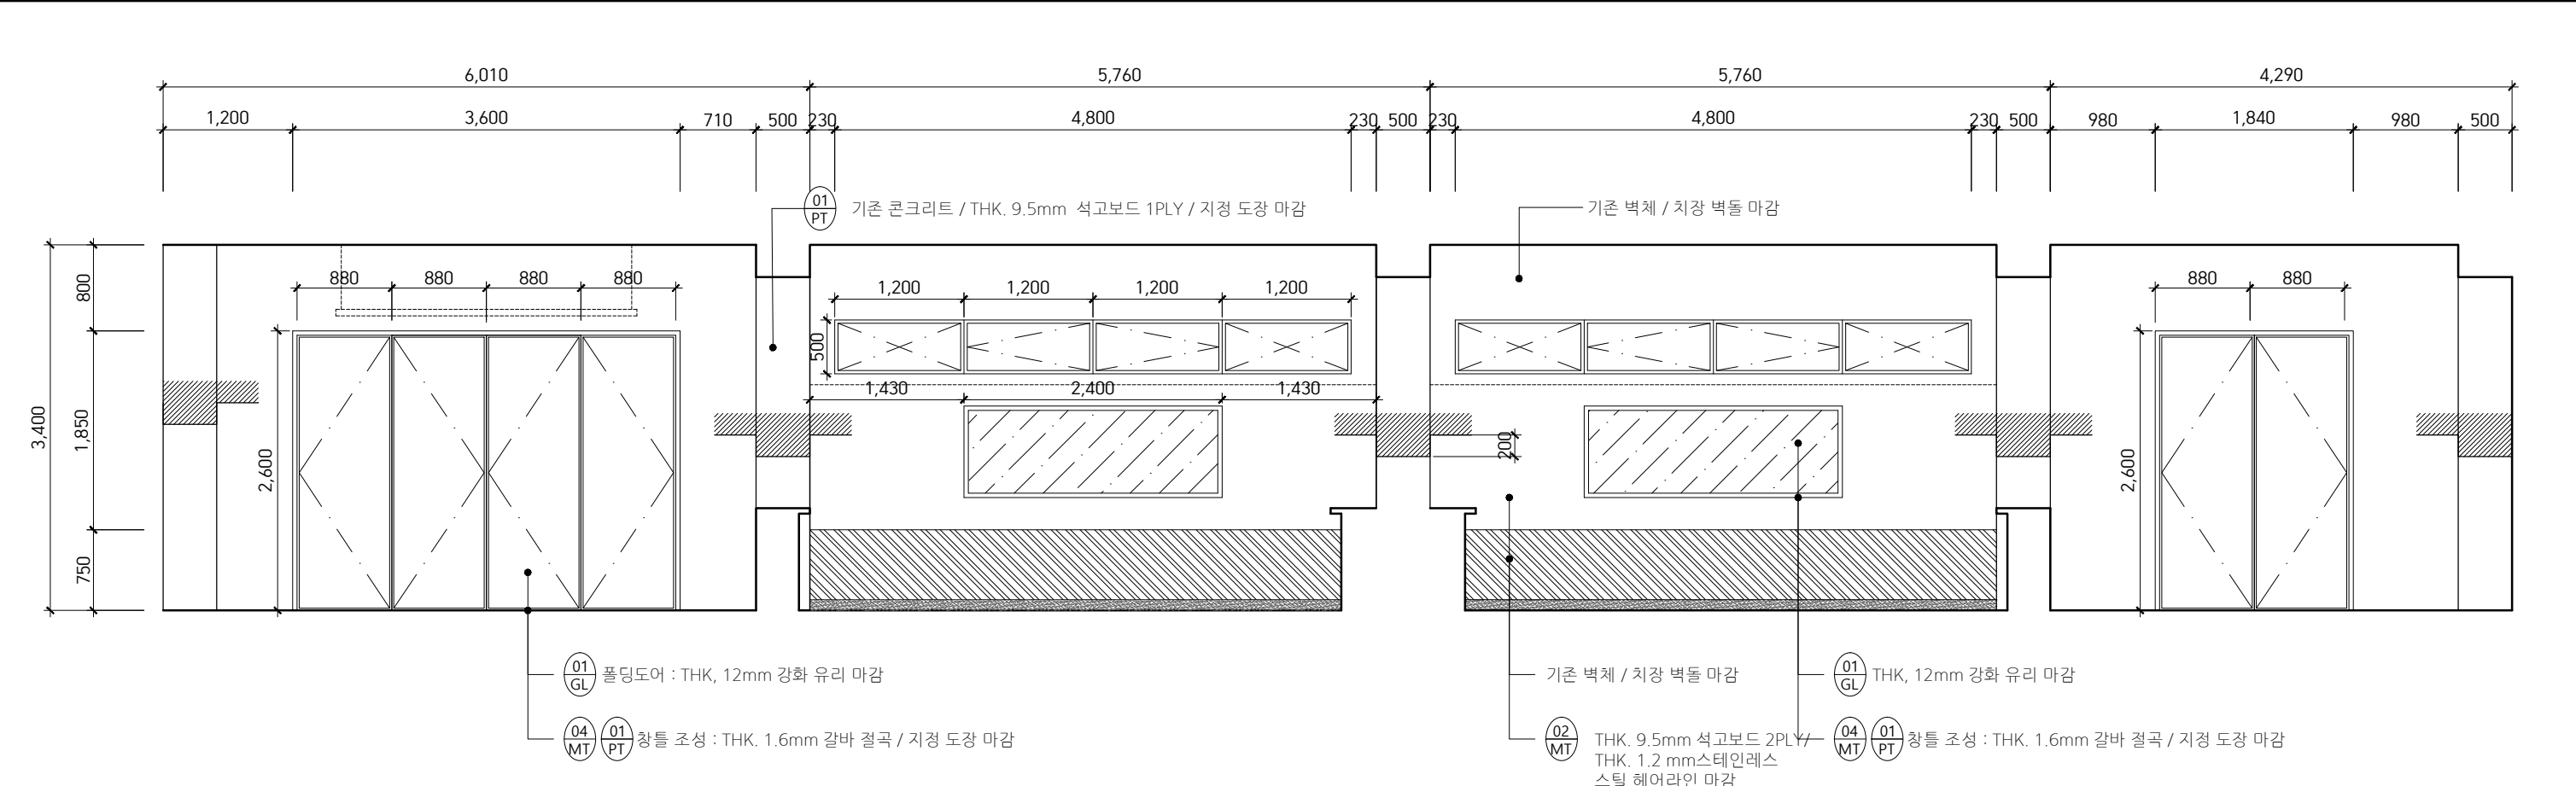

REVISIONS	DATE	REMARK		METAL	THK. 1.2 mm 스테인레스스틸 헤어라인		GLASS	THK. 12mm 강화유리 마감	ARCHITECTS	PROJECT TITLE	TITLE		DATE			
	2020.12.				THK. 1.6 mm 갈바절곡				 TEAM O 21805039 이지혜 21805055 진세민	SEOGE-DONG PARASOL MEMORY 만리고개를 이어주는 만리시장 재생 프로젝트	2F MARKET / ELEVATION-4'		2020. 12. 11			
	2020.12.			WOOD	THK. 1.6 mm 합판						DRWG NO.	E-04'	SCALE	A3-1/60	SHEET NO.	012
	2020.12.			PAINT	지정 도장											

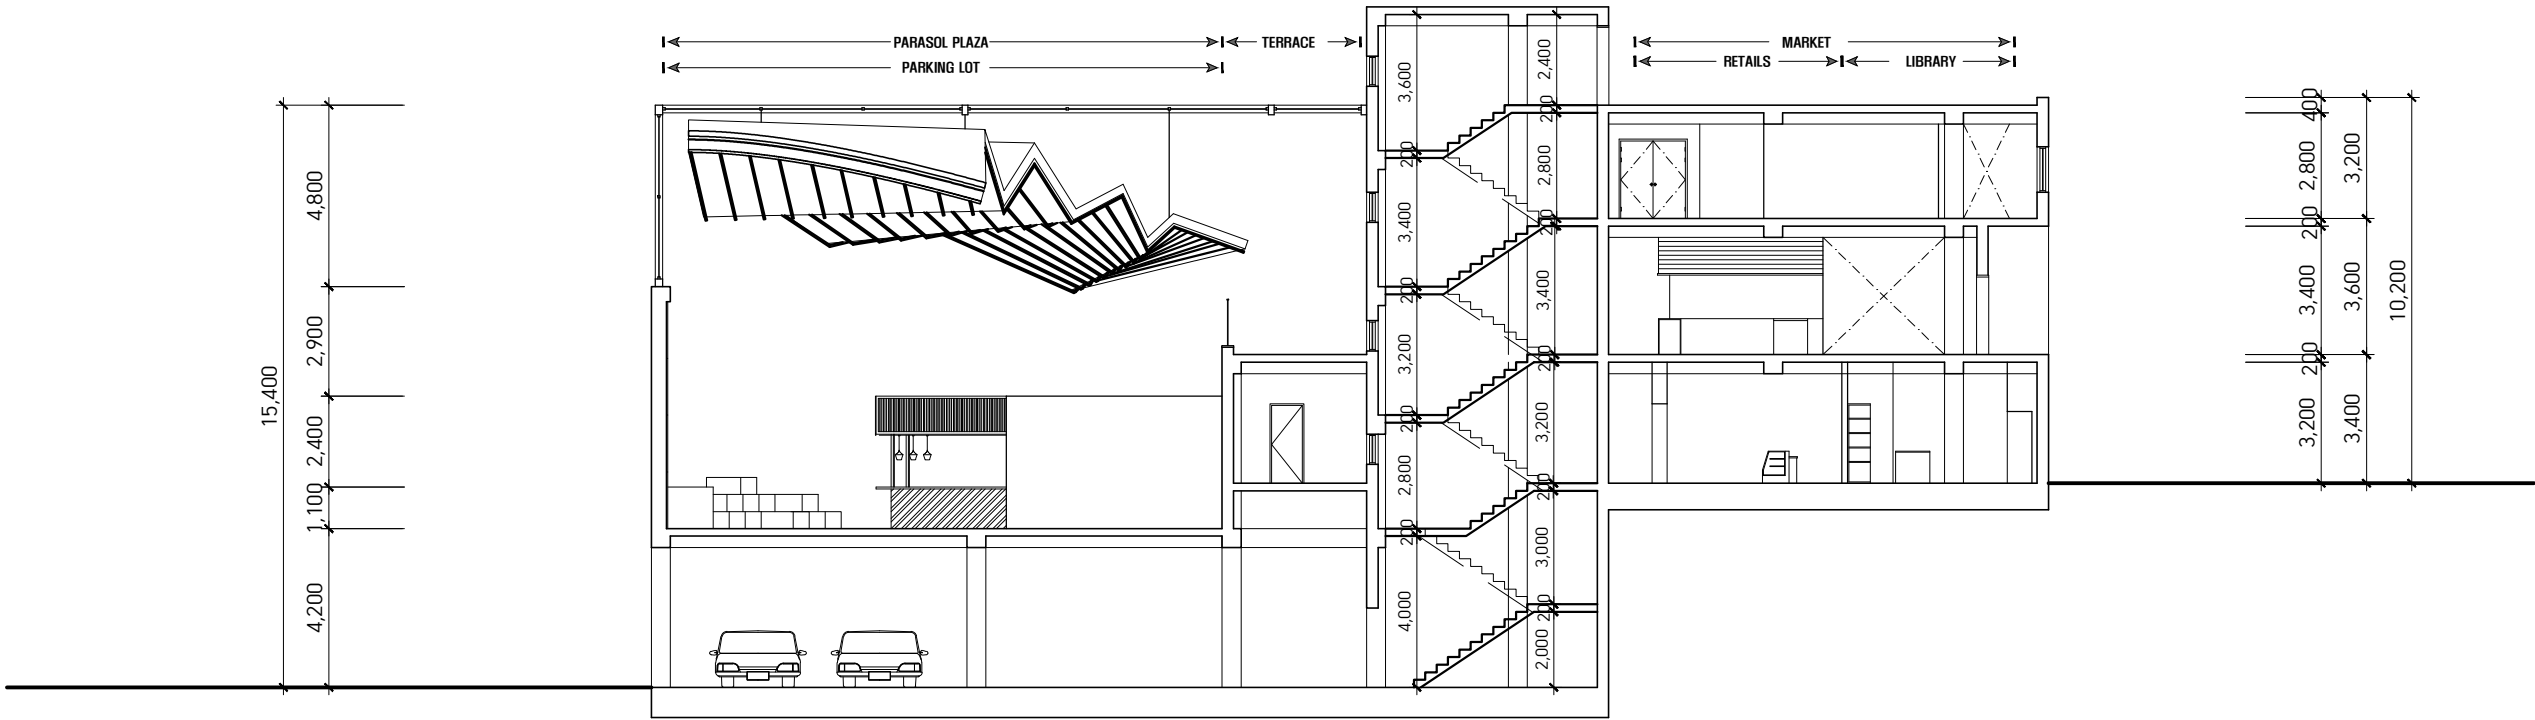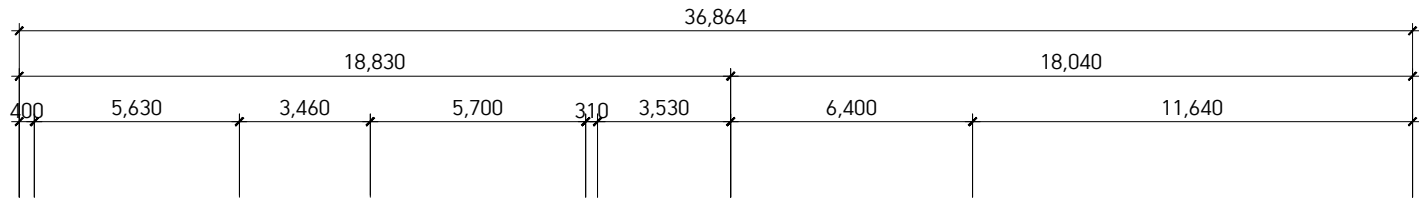

REVISIONS	DATE	REMARK	△		△		ARCHITECTS	PROJECT TITLE	TITLE	DATE
1	2020.12.		△		△			SEOGYE-DONG PARASOL MEMORY	SECTION	2020. 12. 11
2	2020.12.		△		△			만리고개를 이어주는 만리시장 재생 프로젝트	DRWG NO. S-01	SHEET NO. 013
3	2020.12.		△		△				SCALE A3-1/200	