




Detail 01  
M 1:20

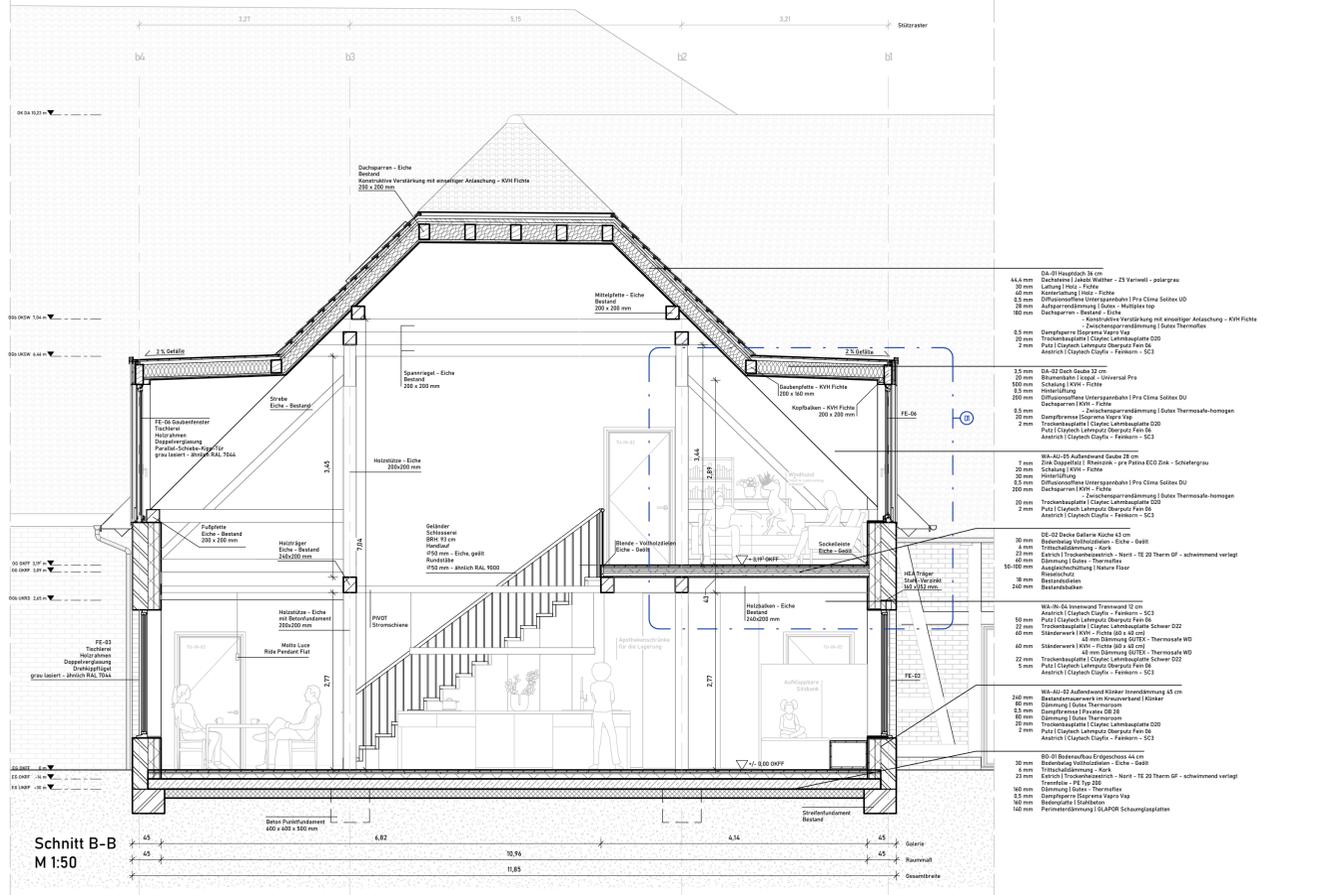

Schnitt B-B  
M 1:50

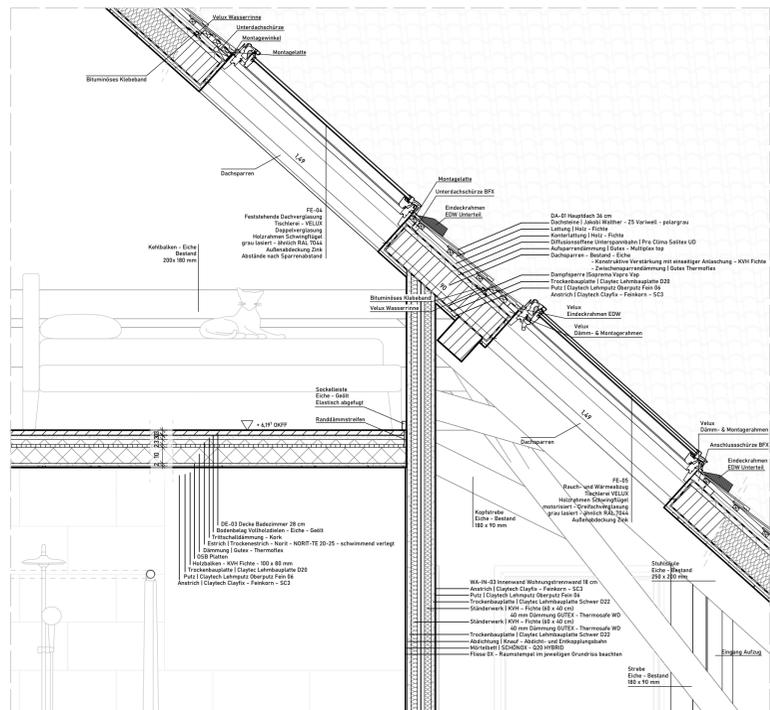

Detail 02  
M 1:20

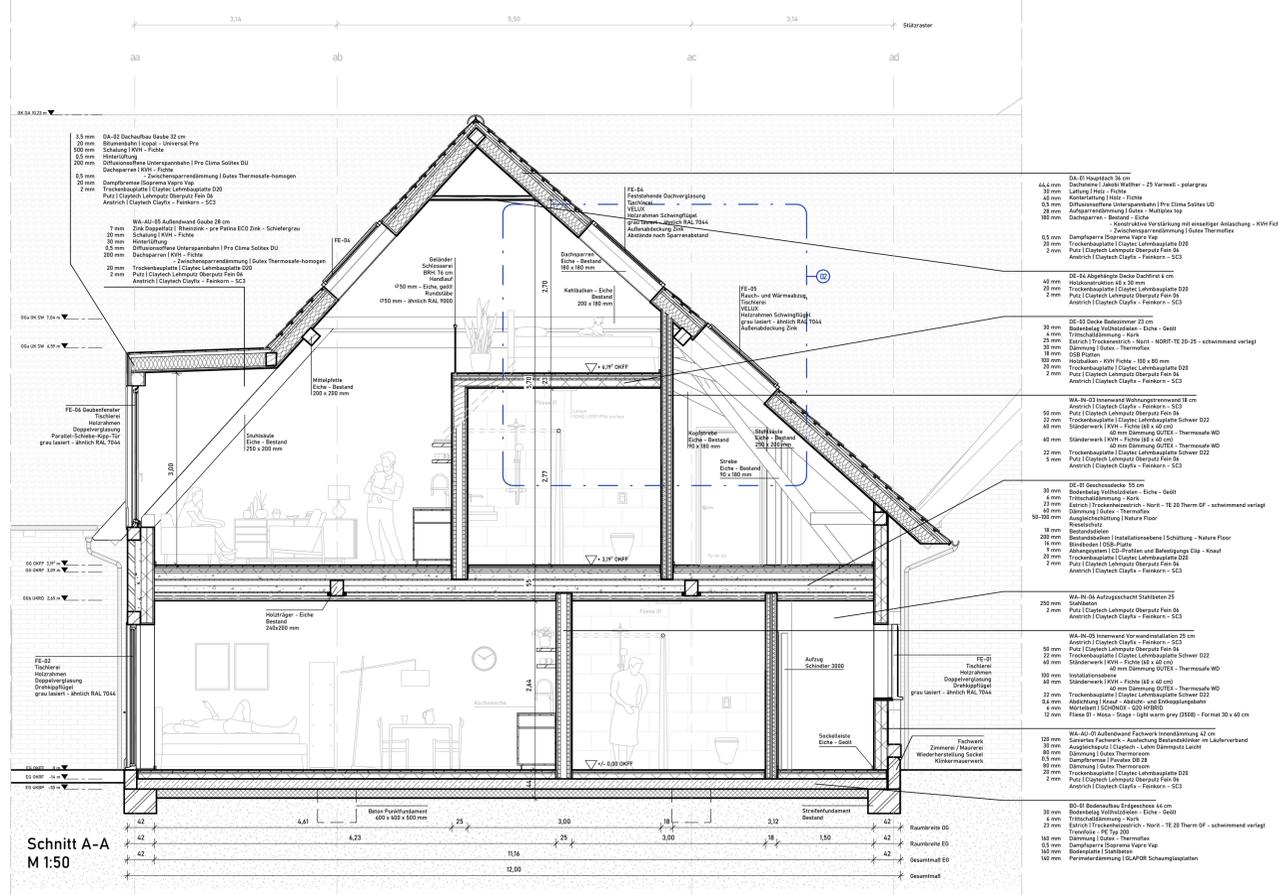

Schnitt A-A  
M 1:50


# Legende

## Schraffuren

- Bauteile**
- Dämmung Hart
  - Dämmung Weich
  - Holz - Eiche
  - Holz - Lärche
  - Lehmputzplatte
  - Mauerwerk
  - Mauerwerk - Lehmziegel
  - KFH - Fichte
  - Dachhindeckung
  - Putz
  - Stahlbeton

## Symbole

- Höhenkote Ausbau
- Höhenkote Rohbau

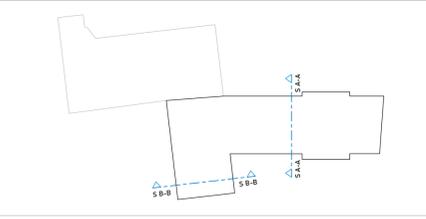

## Projekt

# THE COMMON ROOM

Projektadresse  
**Hannoversche Straße 28**  
**30916 Isernhagen**

Planbezeichnung  
**Schnitte & Details**

Maßstab  
**1:50, 1:20**

Auftraggeber\*in  
**Hochschule Hannover**  
**Sven Ronshausen**  
**Expo Plaza 4, 30539 Hannover**

Entwurf  
**Julia Gronau** | **Charlotte Hagenmeyer**  
**Ricklinger Straße 33** | **Osterstraße 39**  
**30449 Hannover** | **30159 Hannover**

E-mail  
**julia.gronau@stud.hs-hannover.de**  
**charlotte.hagenmeyer@stud.hs-hannover.de**

Zeichner\*in  
**Julia Gronau** | **Charlotte Hagenmeyer**

Geprüft durch  
**Sven Ronshausen**

Datum  
**01.02.2024**

Zeichnungsnummer  
**01-03-01**

Plangröße in mm  
**594 x 1016**

Projektnummer  
**WiSe 23/24**