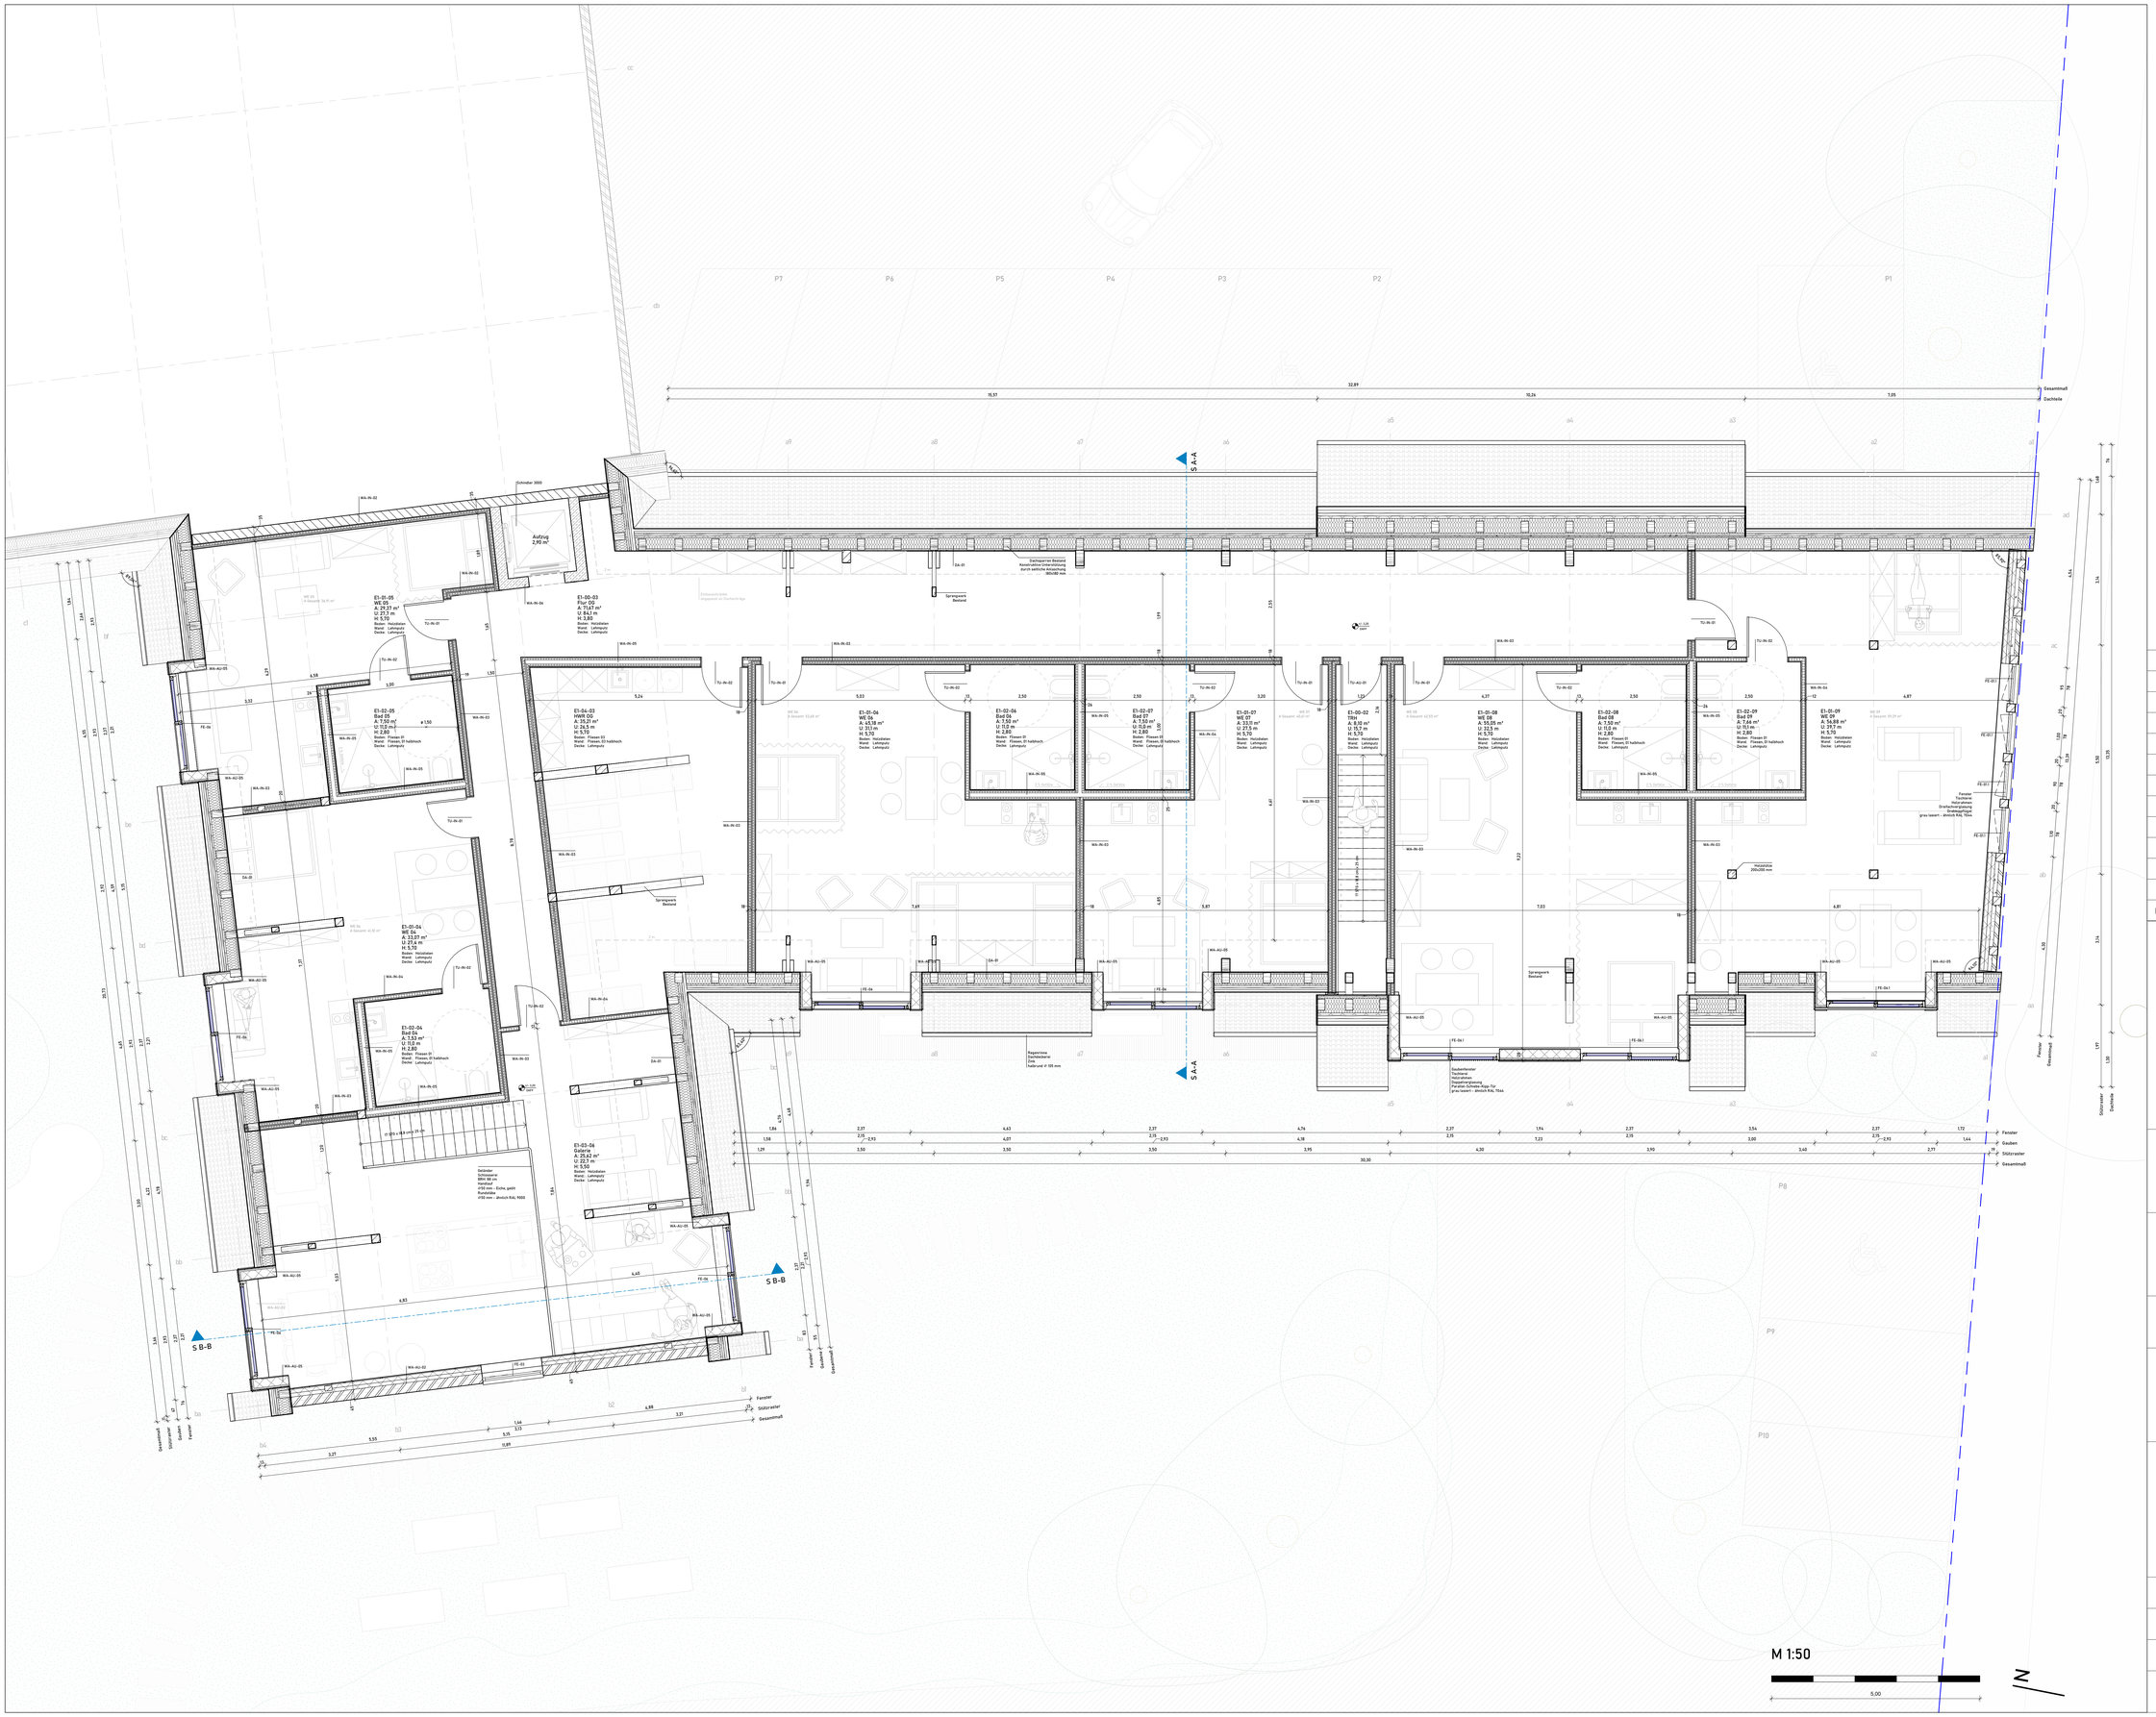

Legende

Schraffuren

Bauteile

- Dämmung Hart
- Dämmung Weich
- Holz - Eiche
- Holz - Fichte
- Holz - Lärche
- Dacheindeckung
- Lehmbauplatte
- Putz
- Mauerwerk
- Stahlbeton
- Mauerwerk - Lehmziegel

Freianlagen

- Pflastersteine
- Grünfläche
- Grünpflanzen
- Terrasse

Symbole

- Höhenkote Ausbau
- Höhenkote Ausbau
- Höhenkote Ausbau
- Höhenkote Rohbau
- Waschmaschine
- Spülmaschine
- Backofen
- Mikrowelle

Linien

- Grundstücksgrenze
- Stützraster
- Schnittlinie
- Meterlinie
- Geschosshöhe
- Trennlinie

Datum	Änderung	Bearbeitet	Kontrolliert

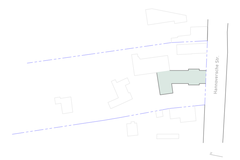

Projekt

THE COMMON ROOM

Projektadresse

Hannoversche Straße 28
30916 Isernhagen

Planbezeichnung
Grundriss_OG

Maßstab
1 : 50

Auftraggeber*in
Hochschule Hannover
Sven Ronshausen
Expo Plaza 4, 30539 Hannover

Entwurf

Julia Gronau
Ricklinger Straße 33
30449 Hannover

Charlotte Hagenmeyer
Osterstraße 39
30159 Hannover

E-mail

julia.gronau2@stud.hs-hannover.de
charlotte.hagenmeyer@stud.hs-hannover.de

Zeichner*in
Julia Gronau | Charlotte Hagenmeyer

Geprüft durch
Sven Ronshausen

Datum
01.02.2024

Plangröße in mm
841 x 1189

Zeichnungsnummer
01-02-02

Projektnummer
WiSe 23/24