

Legende

Schraffuren


| | | | |
|--|----------------|--|------------------|
| | Dachdeckung | | Zink |
| | Klinker | | Fachwerk - Eiche |
| | Rombusschälung | | Glas |

Symbole

| | | | |
|--|-----------|--|-----------------------|
| | Höhenkote | | Blickrichtung Schnitt |
|--|-----------|--|-----------------------|

Linien

| | |
|--|--------------|
| | Schnittlinie |
| | Geschosshöhe |
| | Trennlinie |

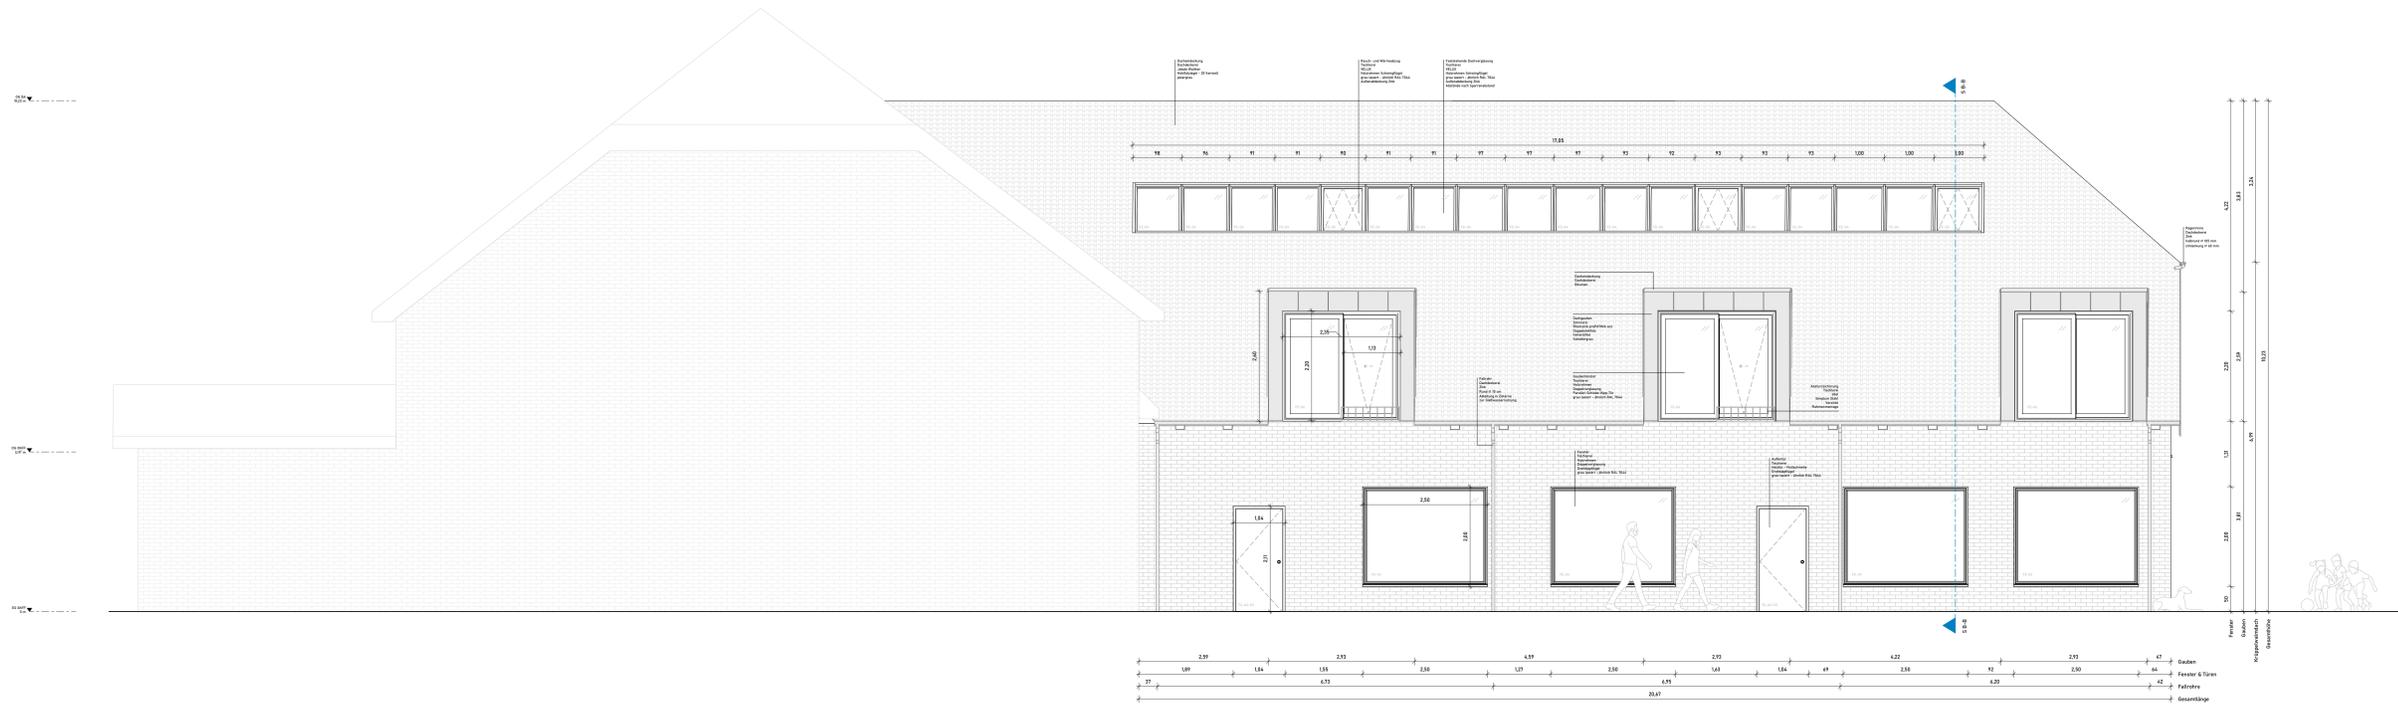

A-03
Ansicht Nord



A-04
Ansicht Süd



| | | | |
|--|--|--|--|
| | | | |
| | | | |
| | | | |
| | | | |
| | | | |
| | | | |
| | | | |
| | | | |
| | | | |
| | | | |

| Datum | Änderung | Bearbeitet | Kontrolliert |
|-------|----------|------------|--------------|
|-------|----------|------------|--------------|



Projekt

THE COMMON ROOM

Projektadresse
Hannoversche Straße 28
 30916 Isernhagen

Planbezeichnung **Ansicht_Nord-Süd** Maßstab **1 : 50**

Auftraggeber*in
Hochschule Hannover
 Sven Ronshausen
 Expo Plaza 4, 30539 Hannover

Entwurf
Julia Gronau **Charlotte Hagenmeyer**
 Ricklinger Straße 33 Osterstraße 39
 30449 Hannover 30159 Hannover

E-mail
 julia.gronau@stud.hs-hannover.de
 charlotte.hagenmeyer@stud.hs-hannover.de

Zeichner*in
 Geprüft durch
 Sven Ronshausen

| | |
|------------------------------|-------------------------------|
| Datum 01.02.2024 | Plangröße in mm 841 x 1189 |
| Zeichnungsnummer 01-04-02 | Projektnummer WiSe 23/24 |