


CORTEGE

entrée studio
7 rue Ruplinger
(L=1m35 - H=1m95)

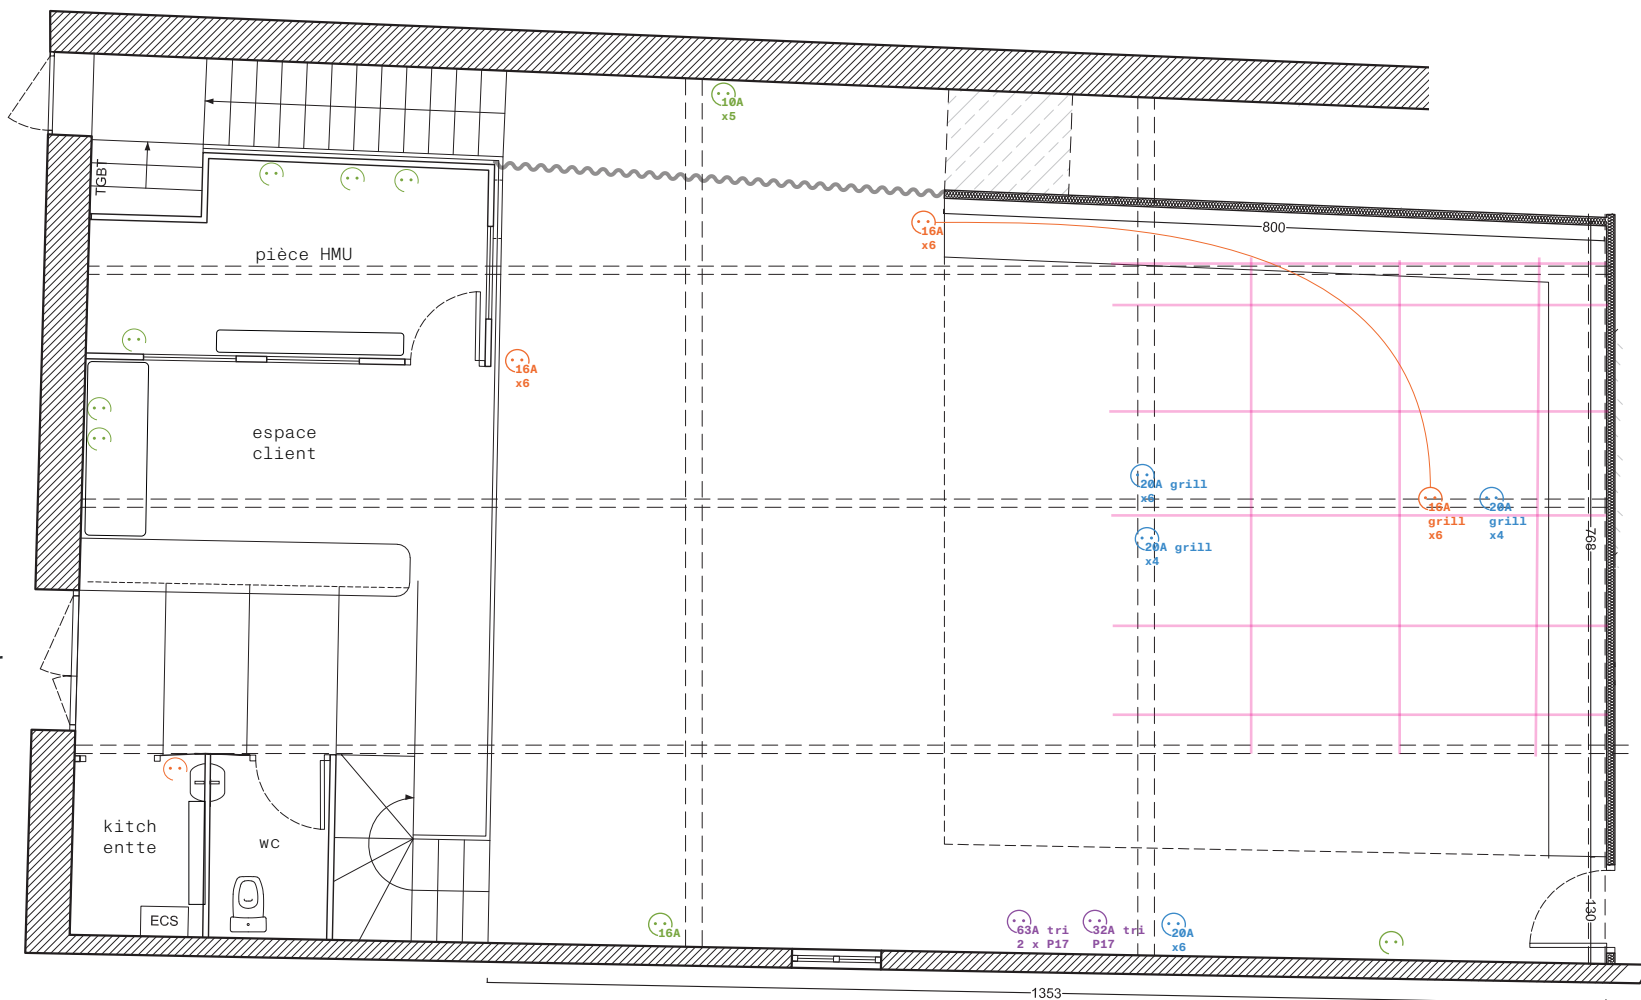

PHASE 01 : 10kVA
PHASE 02 : 10kVA
PHASE 03 : 10kVA

Puissance totale disponible : 30kVA