




Corte AA' / Sala 02-Orientación Poniente

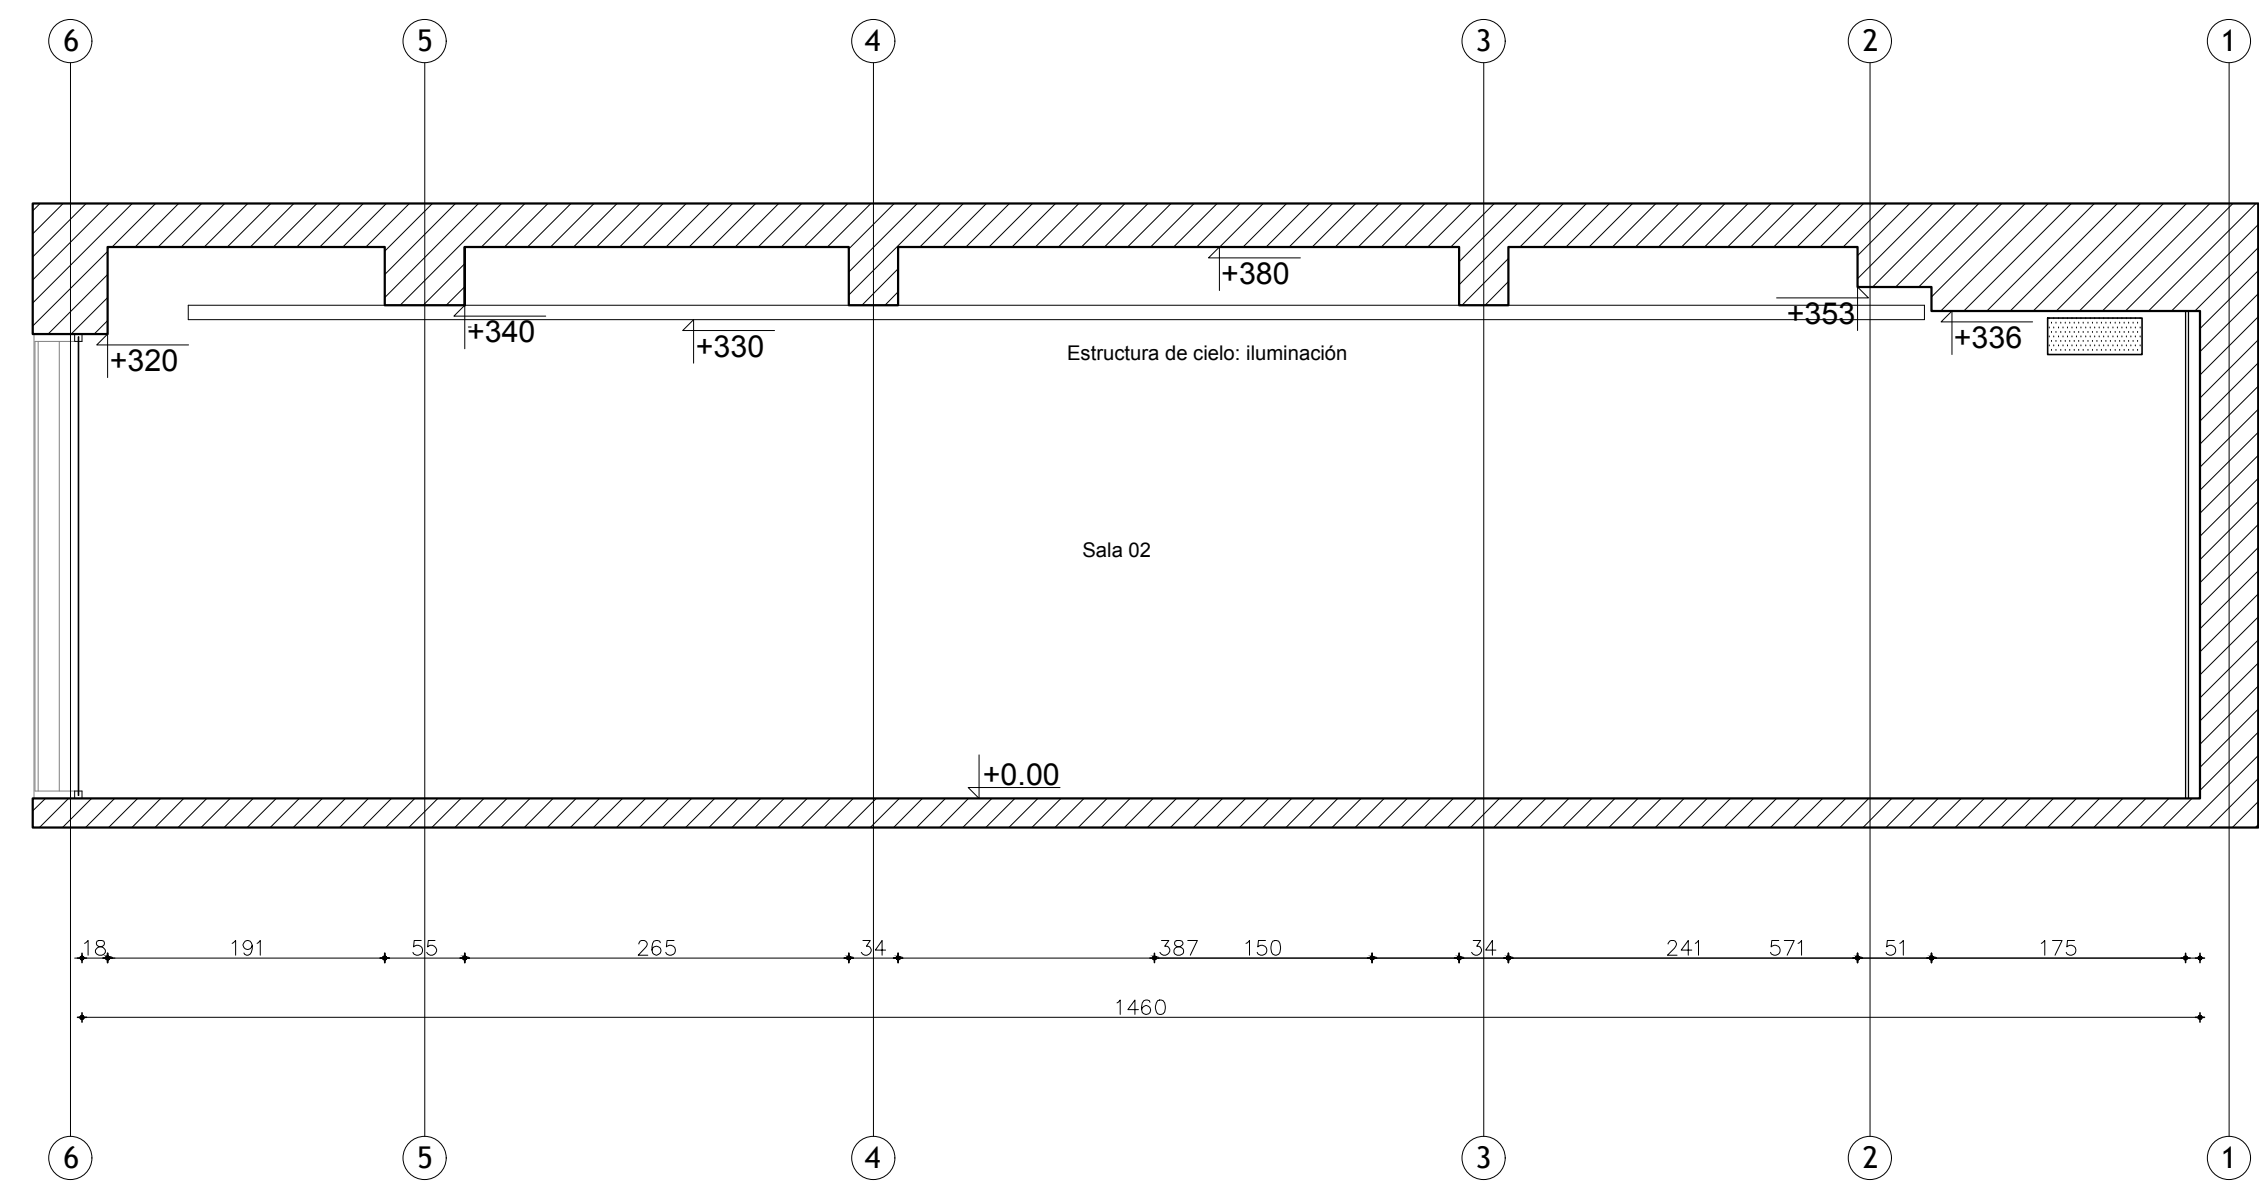



Corte BB' / Sala 01-Orientación Poniente

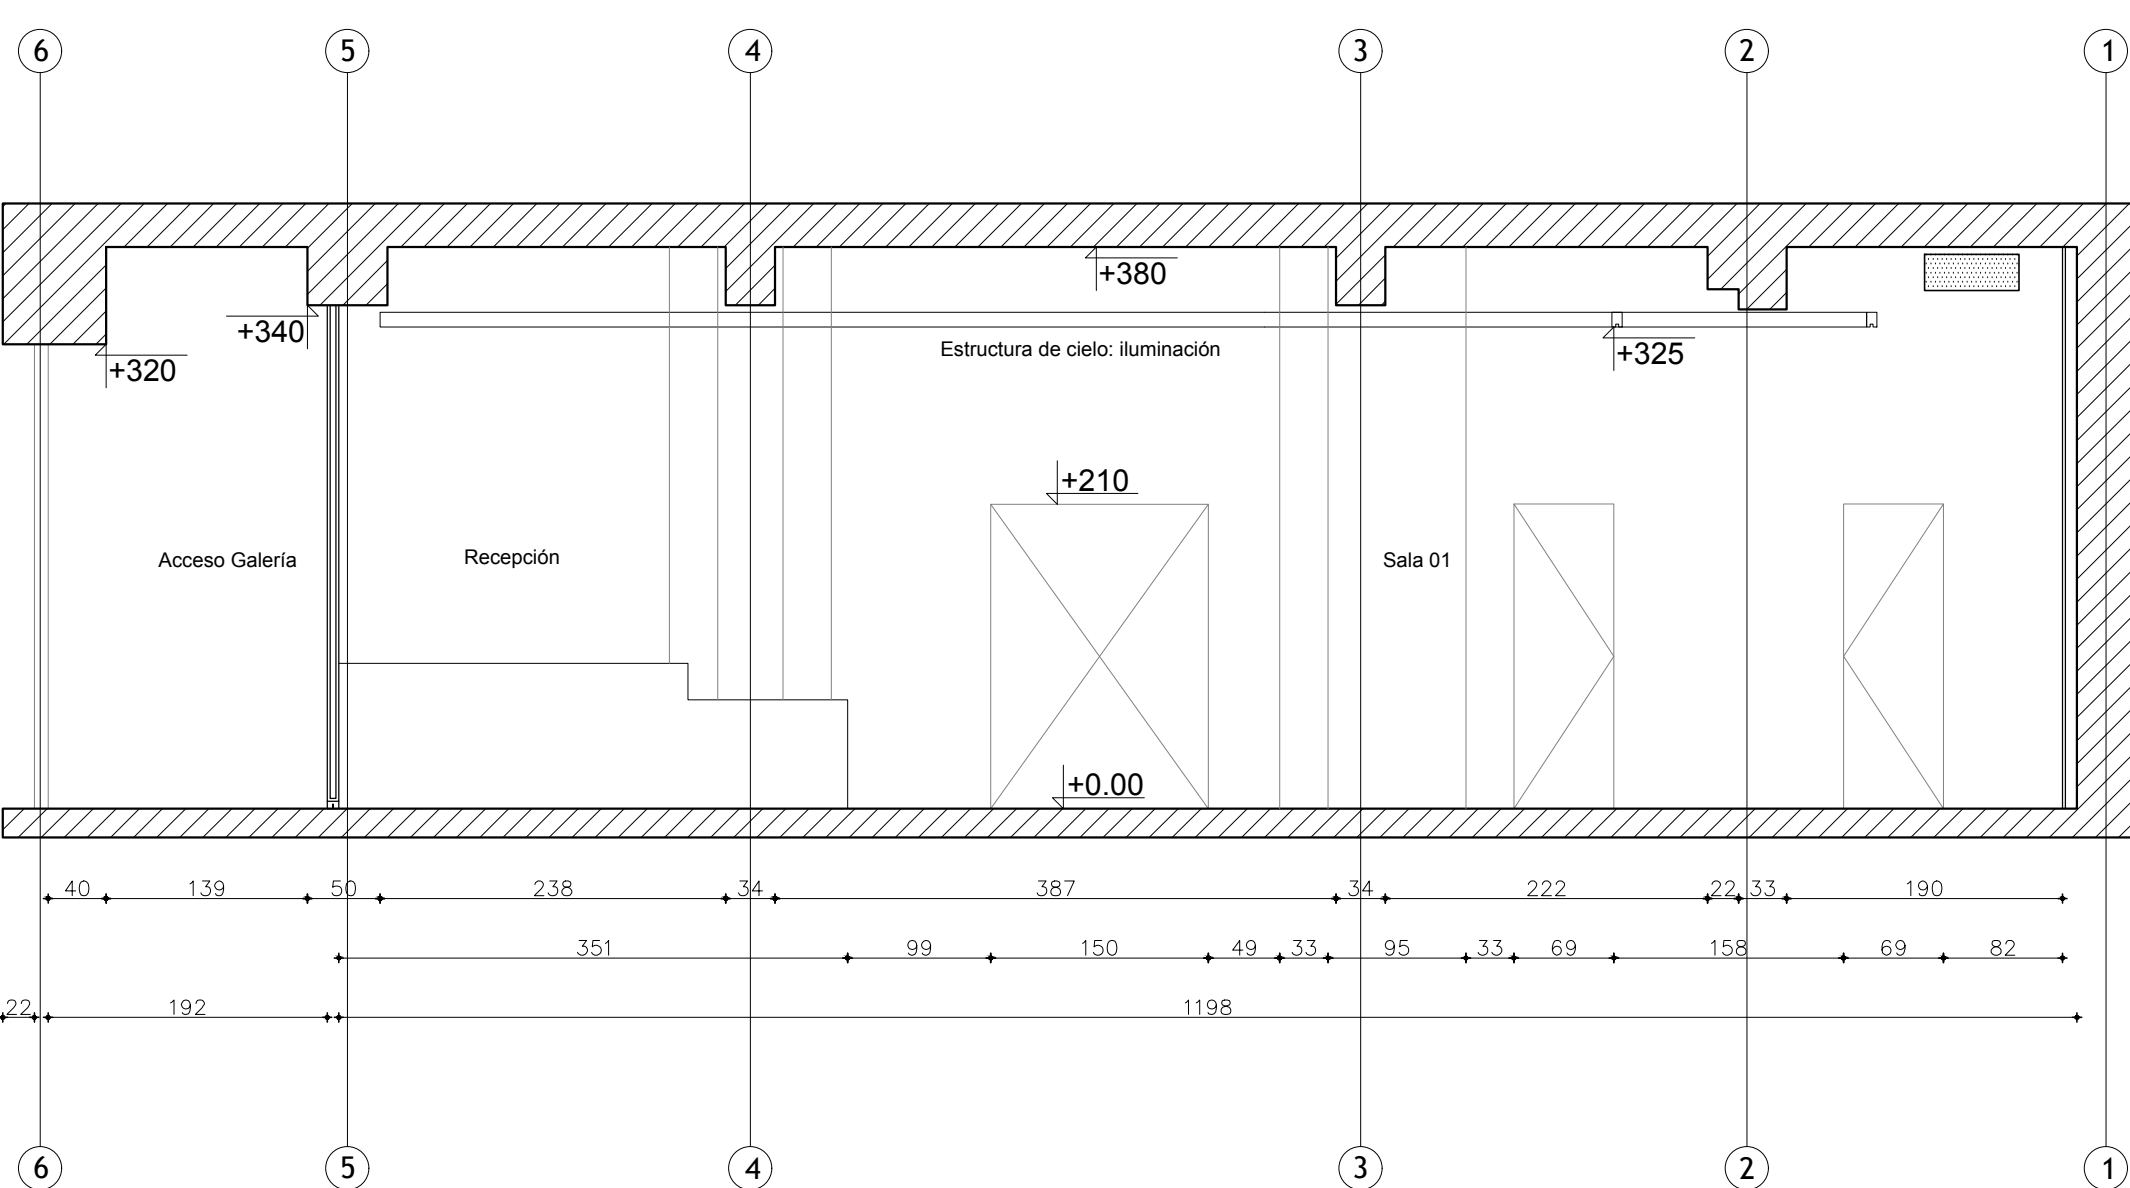

Corte CC' / Sala 01+02-Orientación Norte

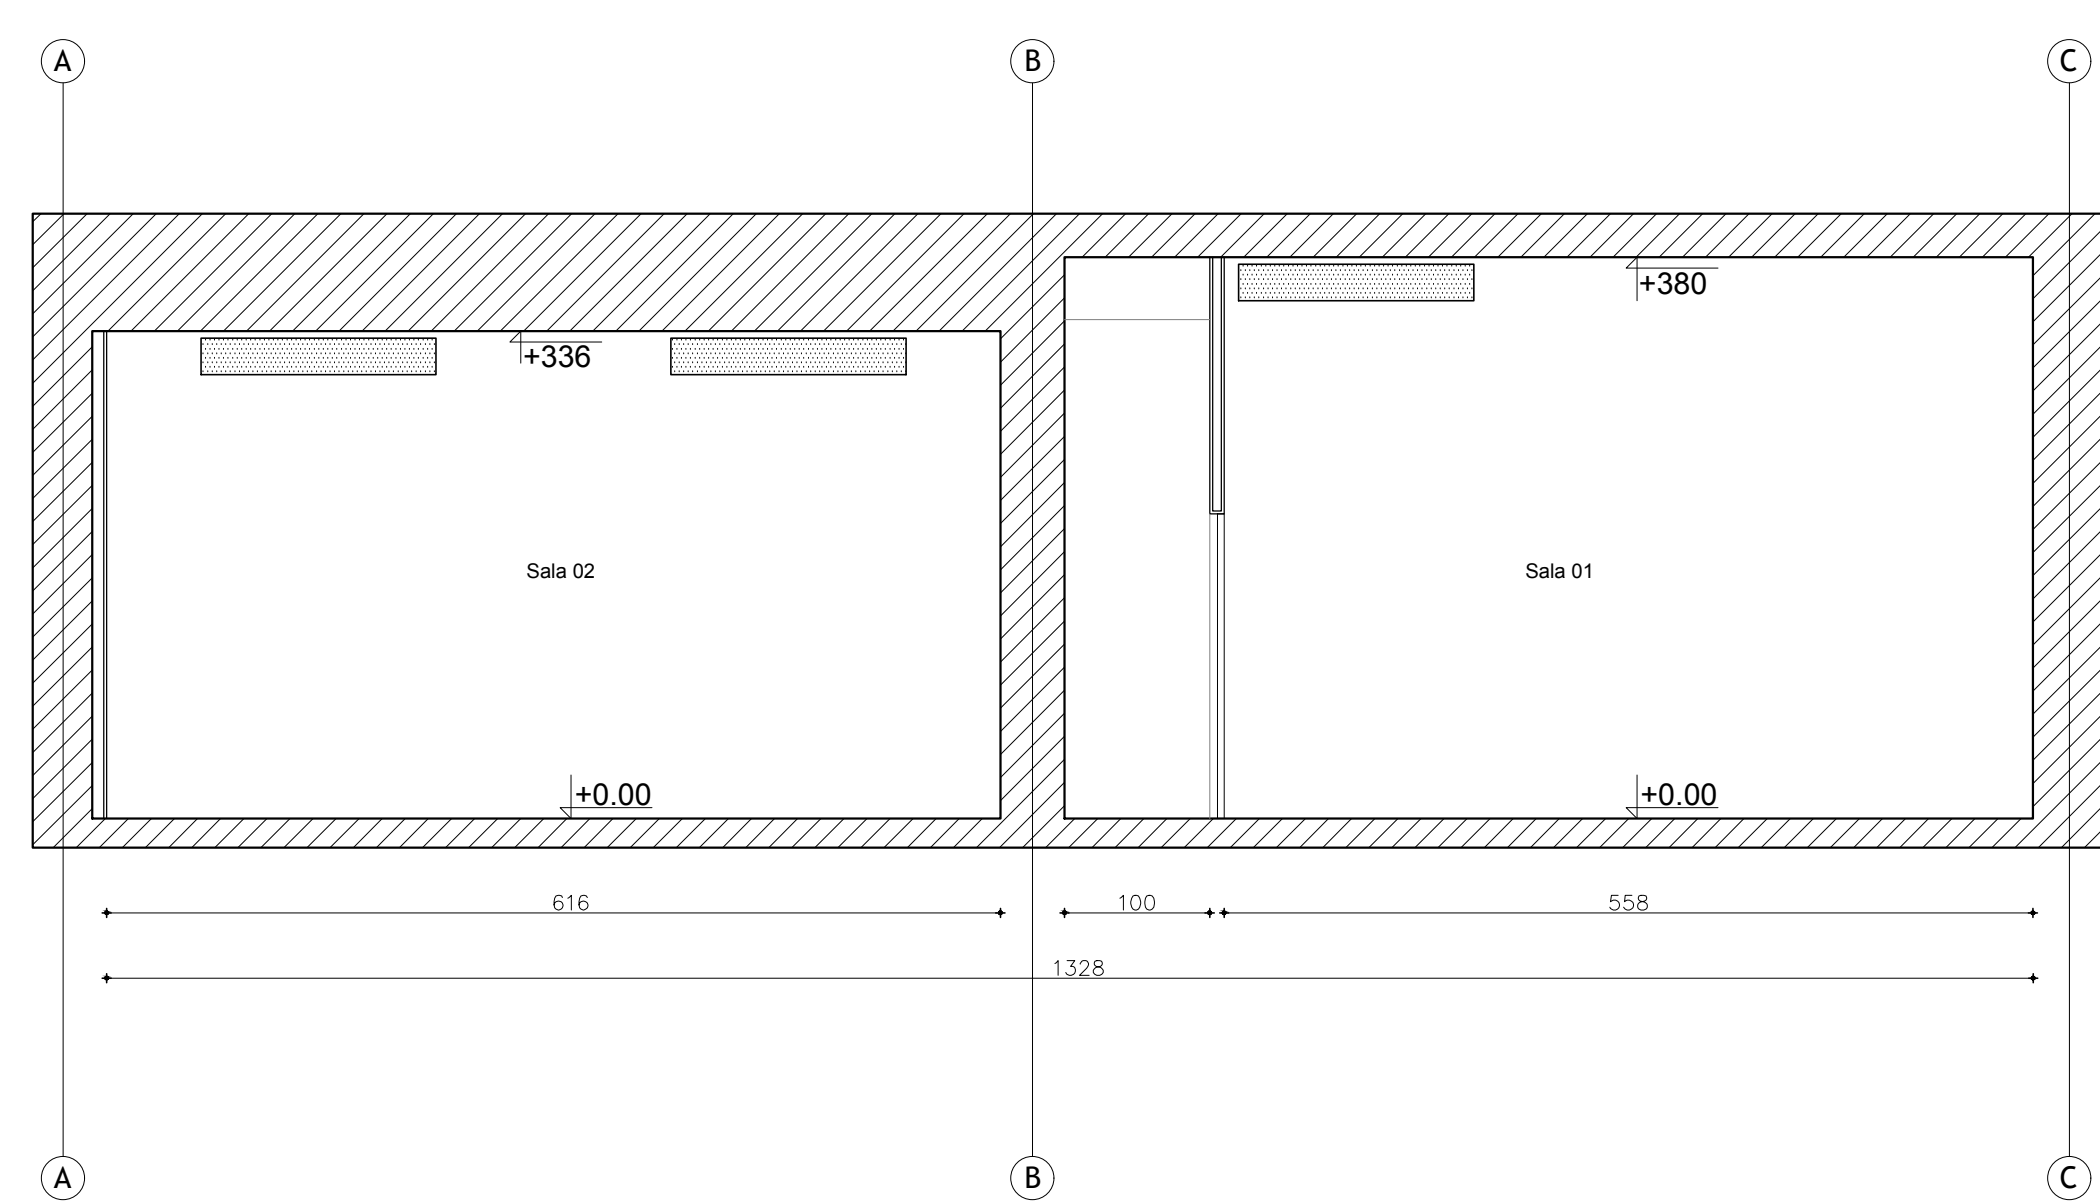

Corte DD' / Sala 01+02-Orientación Norte

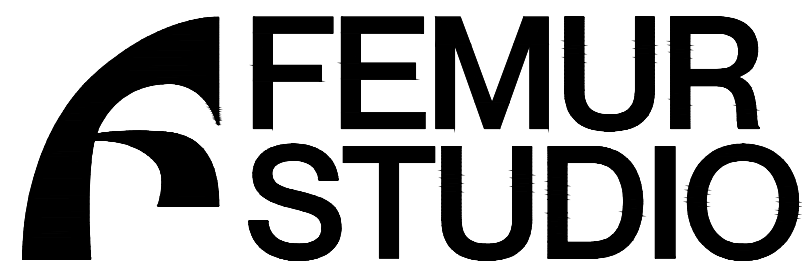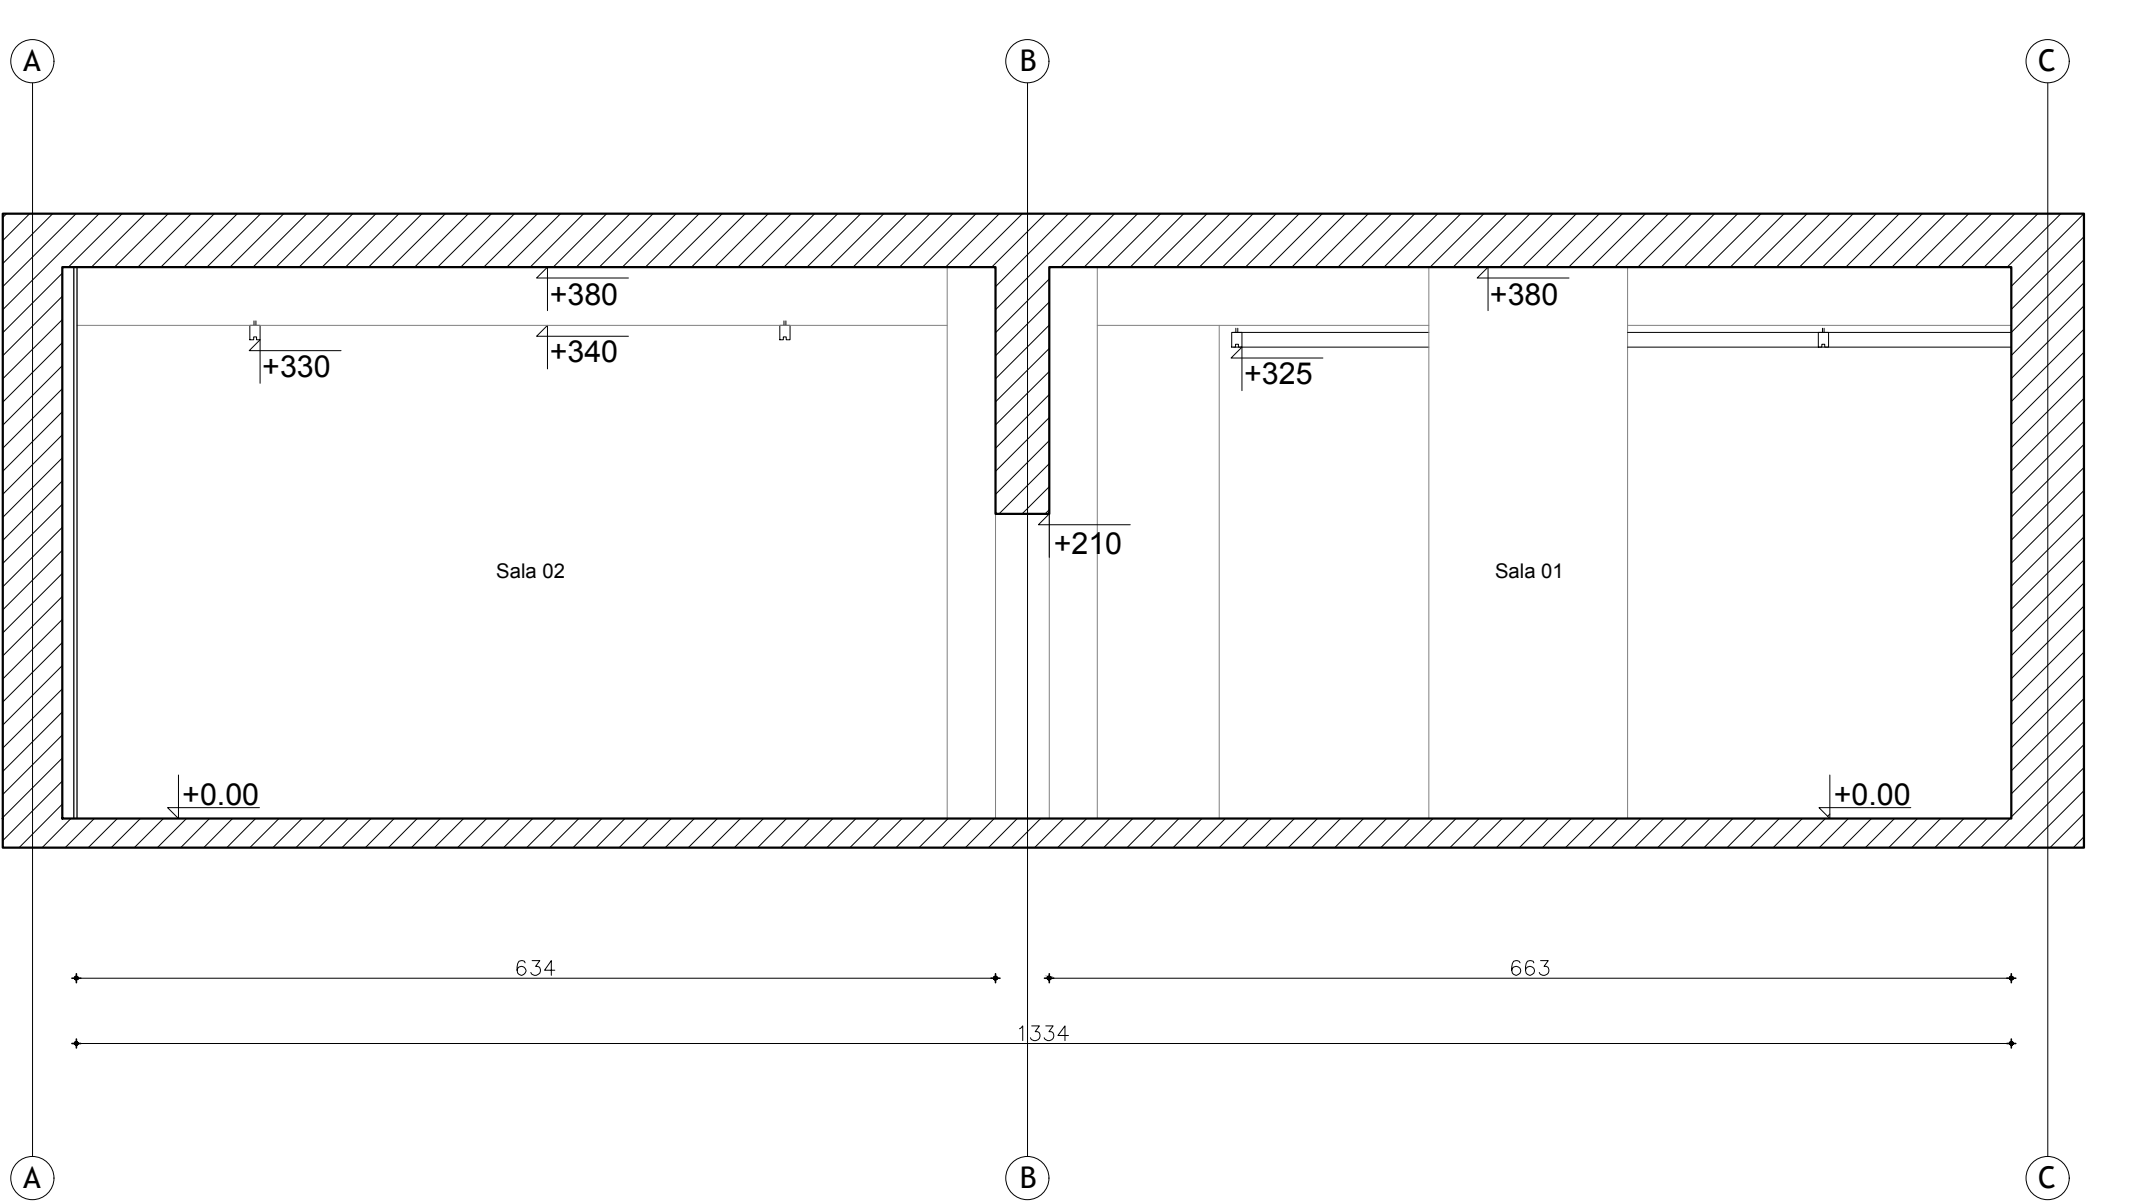

SIMBOLOGÍA

- TDA (1) Tablero de distribución
(4) Enchufe doble (h=30cm)
(1) Control portón seguridad

- (30) Enchufe simple en cielo
(3) Detector de humo
(3) Aire acondicionado
Tabique volcanita
Muro sólido

ÁREA SALA 1 66.5 m2
ÁREA SALA 2 90.3 m2
ÁREA TOTAL 180.8 m2

LEVANTAMIENTO – ARQ

ESCALA: 50

UNIDAD cm

L02

11-07-2025

PROYECTO
DIRECCION
MANDANTE

GALERÍA GABRIELA MISTRAL
AV. LIBERTADOR B. O'HIGGINS 1381, SANTIAGO
GALERÍA GABRIELA MISTRAL

LÁMINA A1 (841x594mm)
REVISION VERSION 01
ARQUITECTO FEMURSTUDIO