

Legende

Schraffuren


Bauteile	
	Dachdeckung
	Klinker
	Rombusschalung
	Zink
	Fachwerk - Eiche
	Glas

Symbole


	Höhenkote
	Blickrichtung Schnitt

Linien

	Schnittlinie
	Geschosshöhe
	Trennlinie

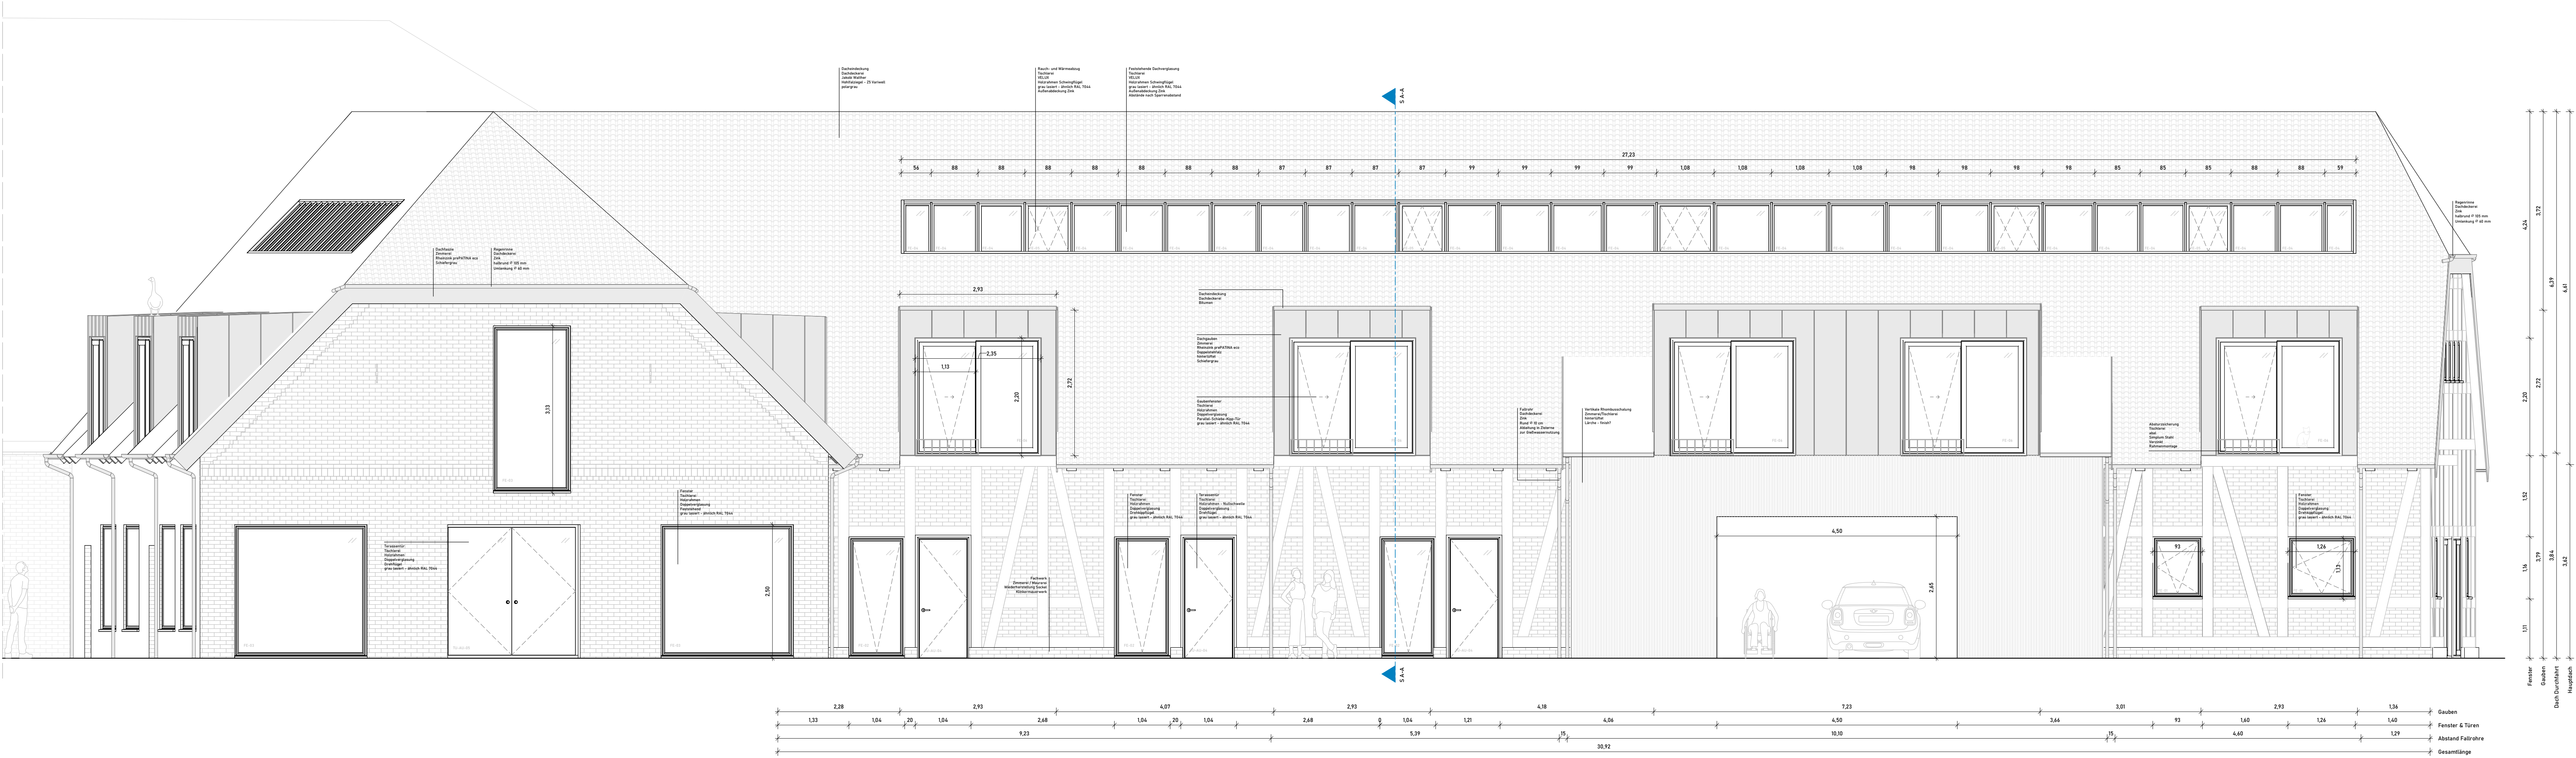


A-01
Ansicht West

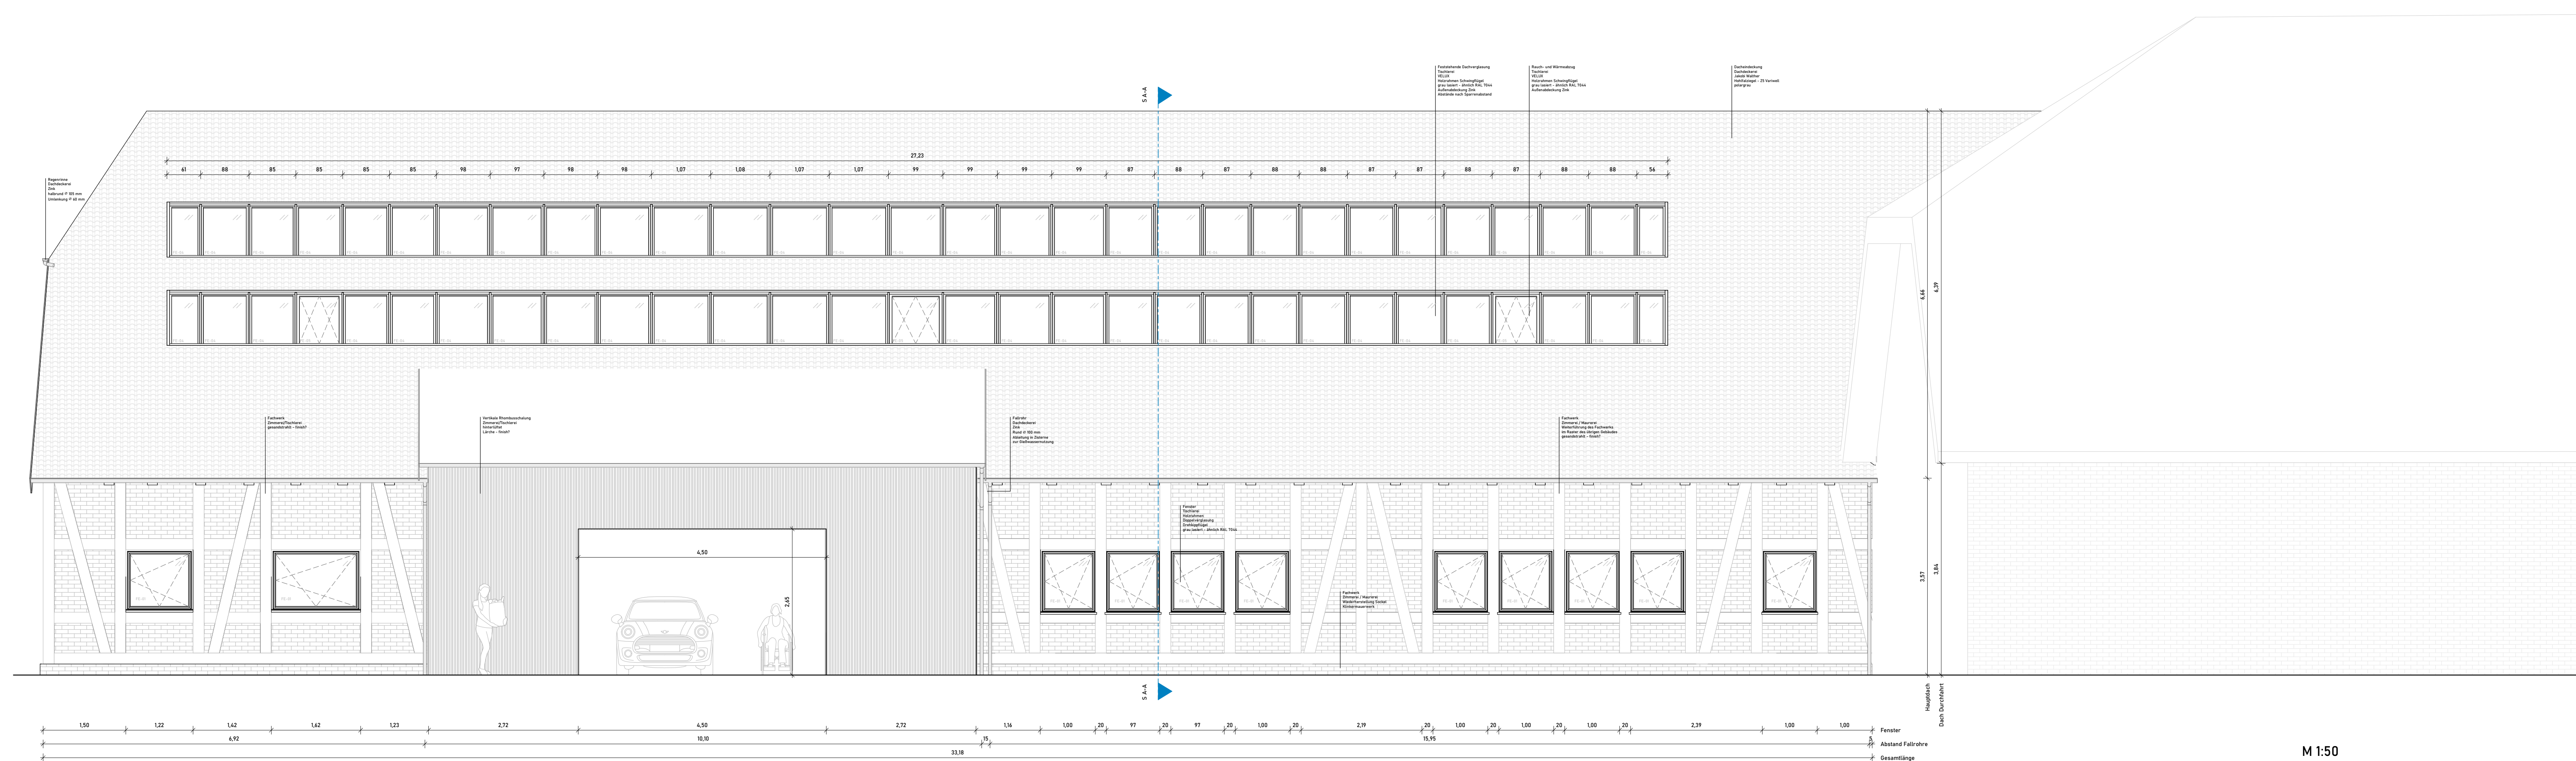

A-02
Ansicht Ost

Datum	Änderung	Bearbeitet	Kontrolliert
-------	----------	------------	--------------

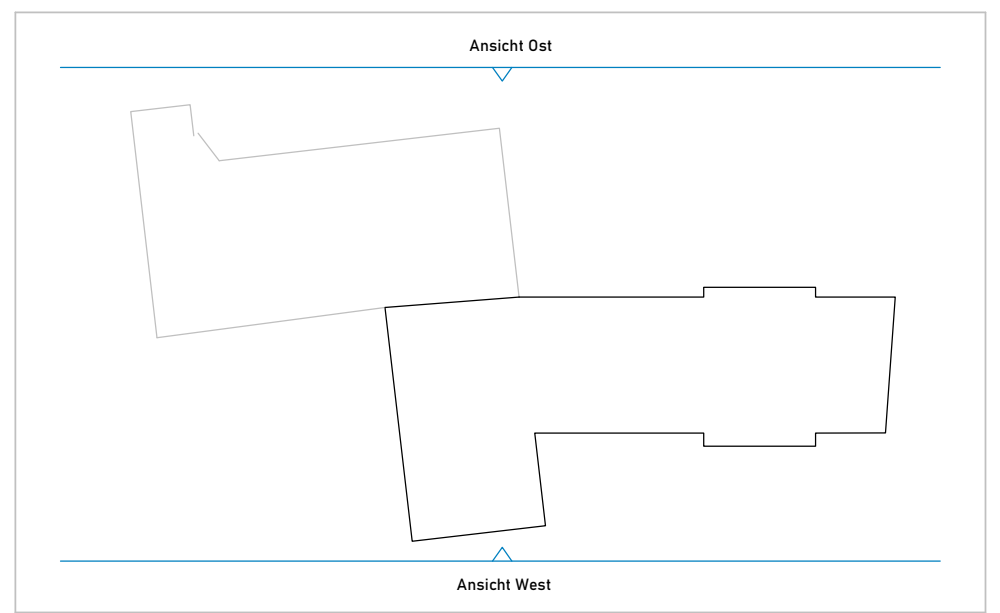

Projekt

THE COMMON ROOM

Projektadresse

Hannoversche Straße 28
30916 Isernhagen

Planbezeichnung

Ansicht_Ost-West

Maßstab

1 : 50

Auftraggeber*in

Hochschule Hannover
Sven Ronshausen
Expo Plaza 4, 30539 Hannover

Entwurf

Julia Gronau
Ricklinger Straße 33
30449 Hannover

Charlotte Hagenmeyer
Osterstraße 39
30159 Hannover

E-mail

julia.gronau2@stud.hs-hannover.de
charlotte.hagenmeyer@stud.hs-hannover.de

Zechner*in

Julia Gronau | Charlotte Hagenmeyer

Geprüft durch
Sven Ronshausen

Datum
01.02.2024

Zeichnungsnummer
01-04-01

Plangröße in mm
841 x 1189

Projektnummer
WiSe 23/24