




Stockage

0 10 20

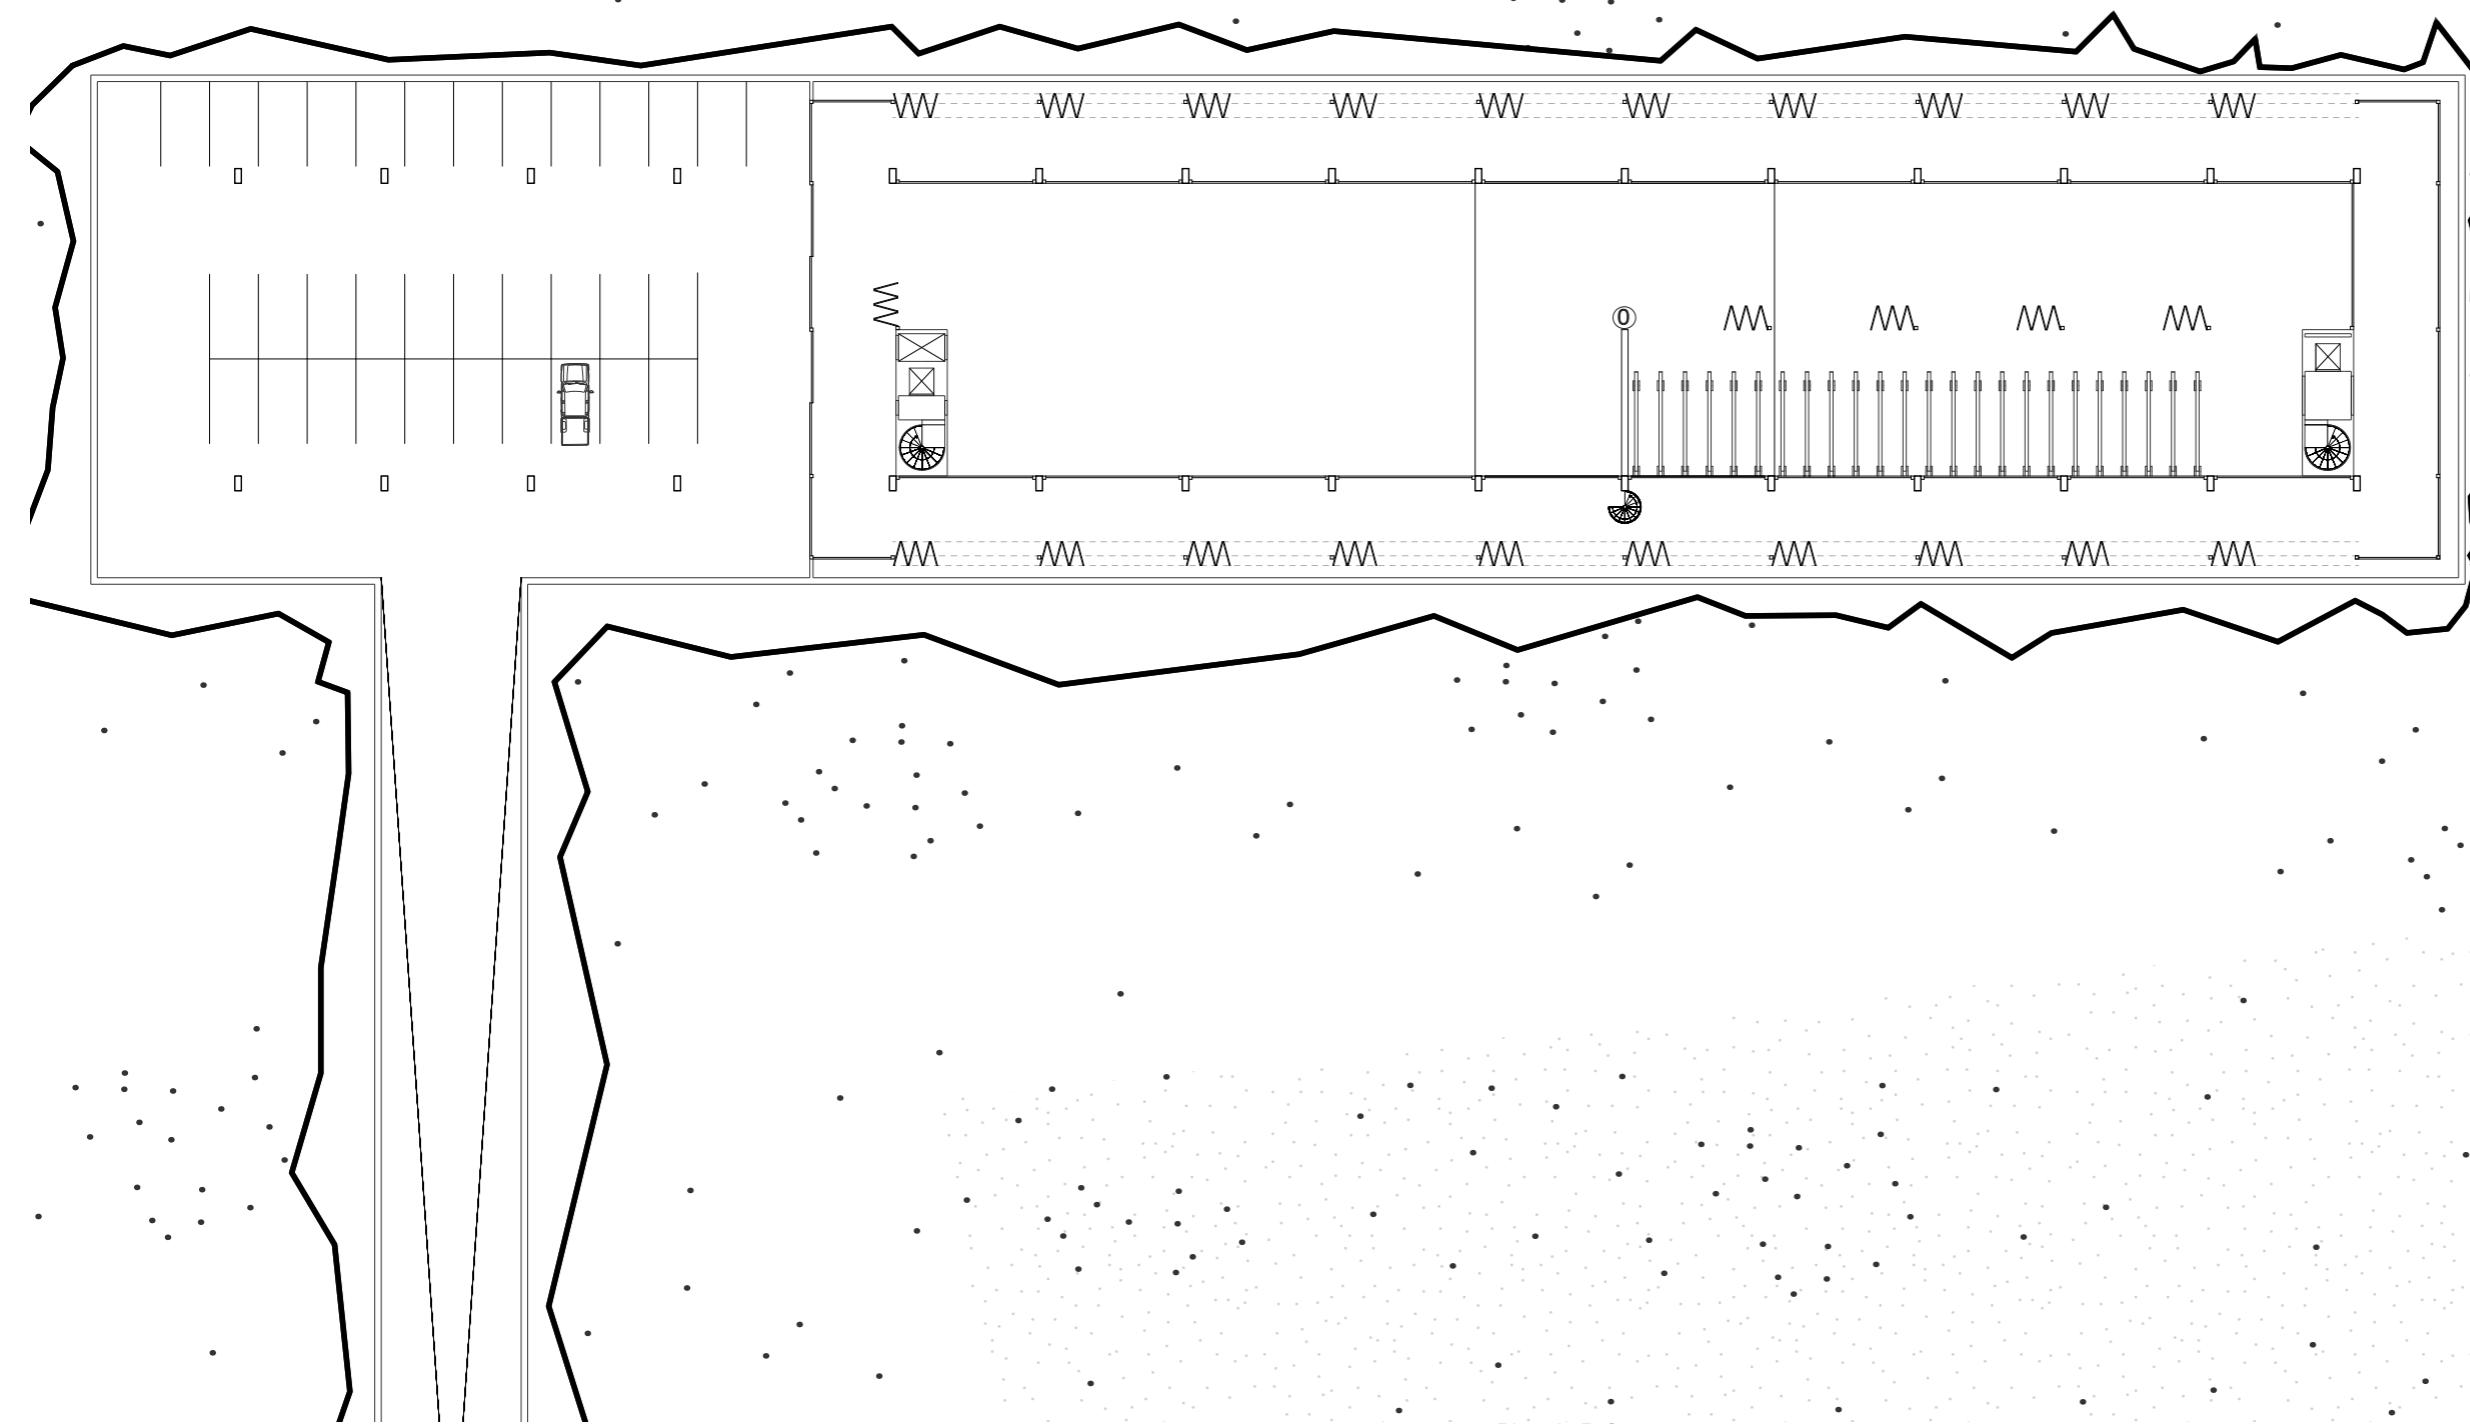

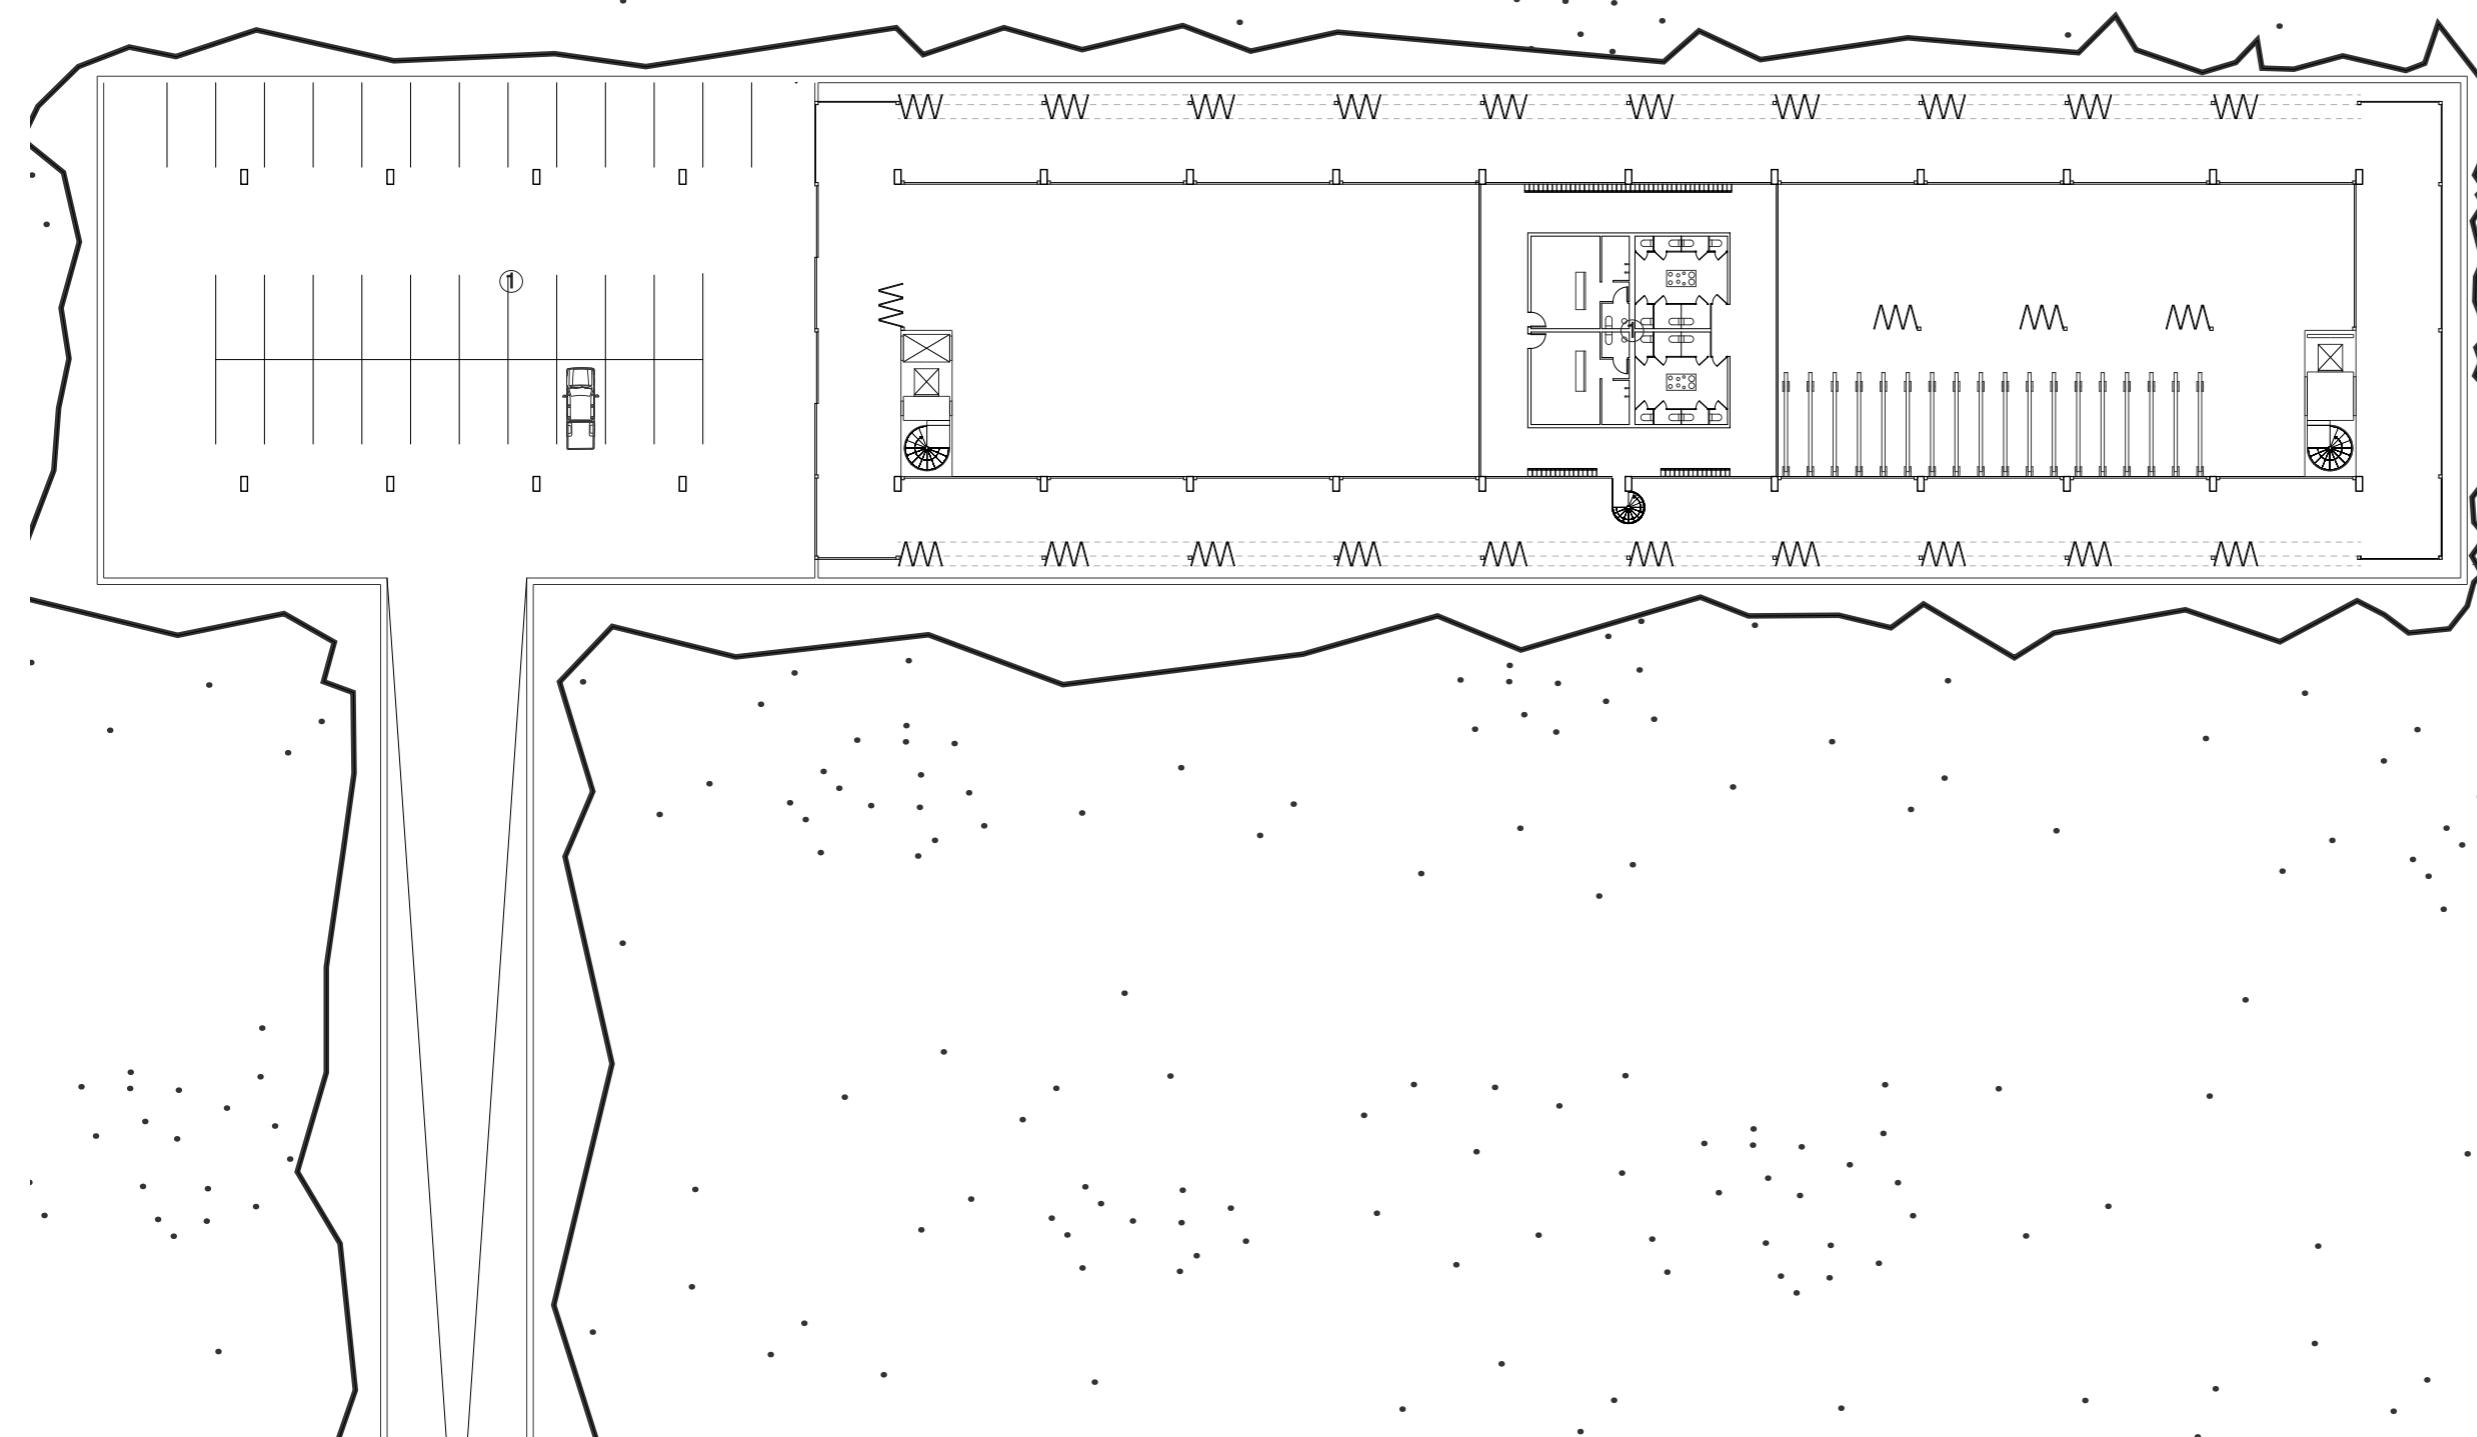



2
3
4
5
6
Atelier
Livraison / Stockage / Tampon
Friche A
Auditorium
Accueil / Salon / Café - Librairie

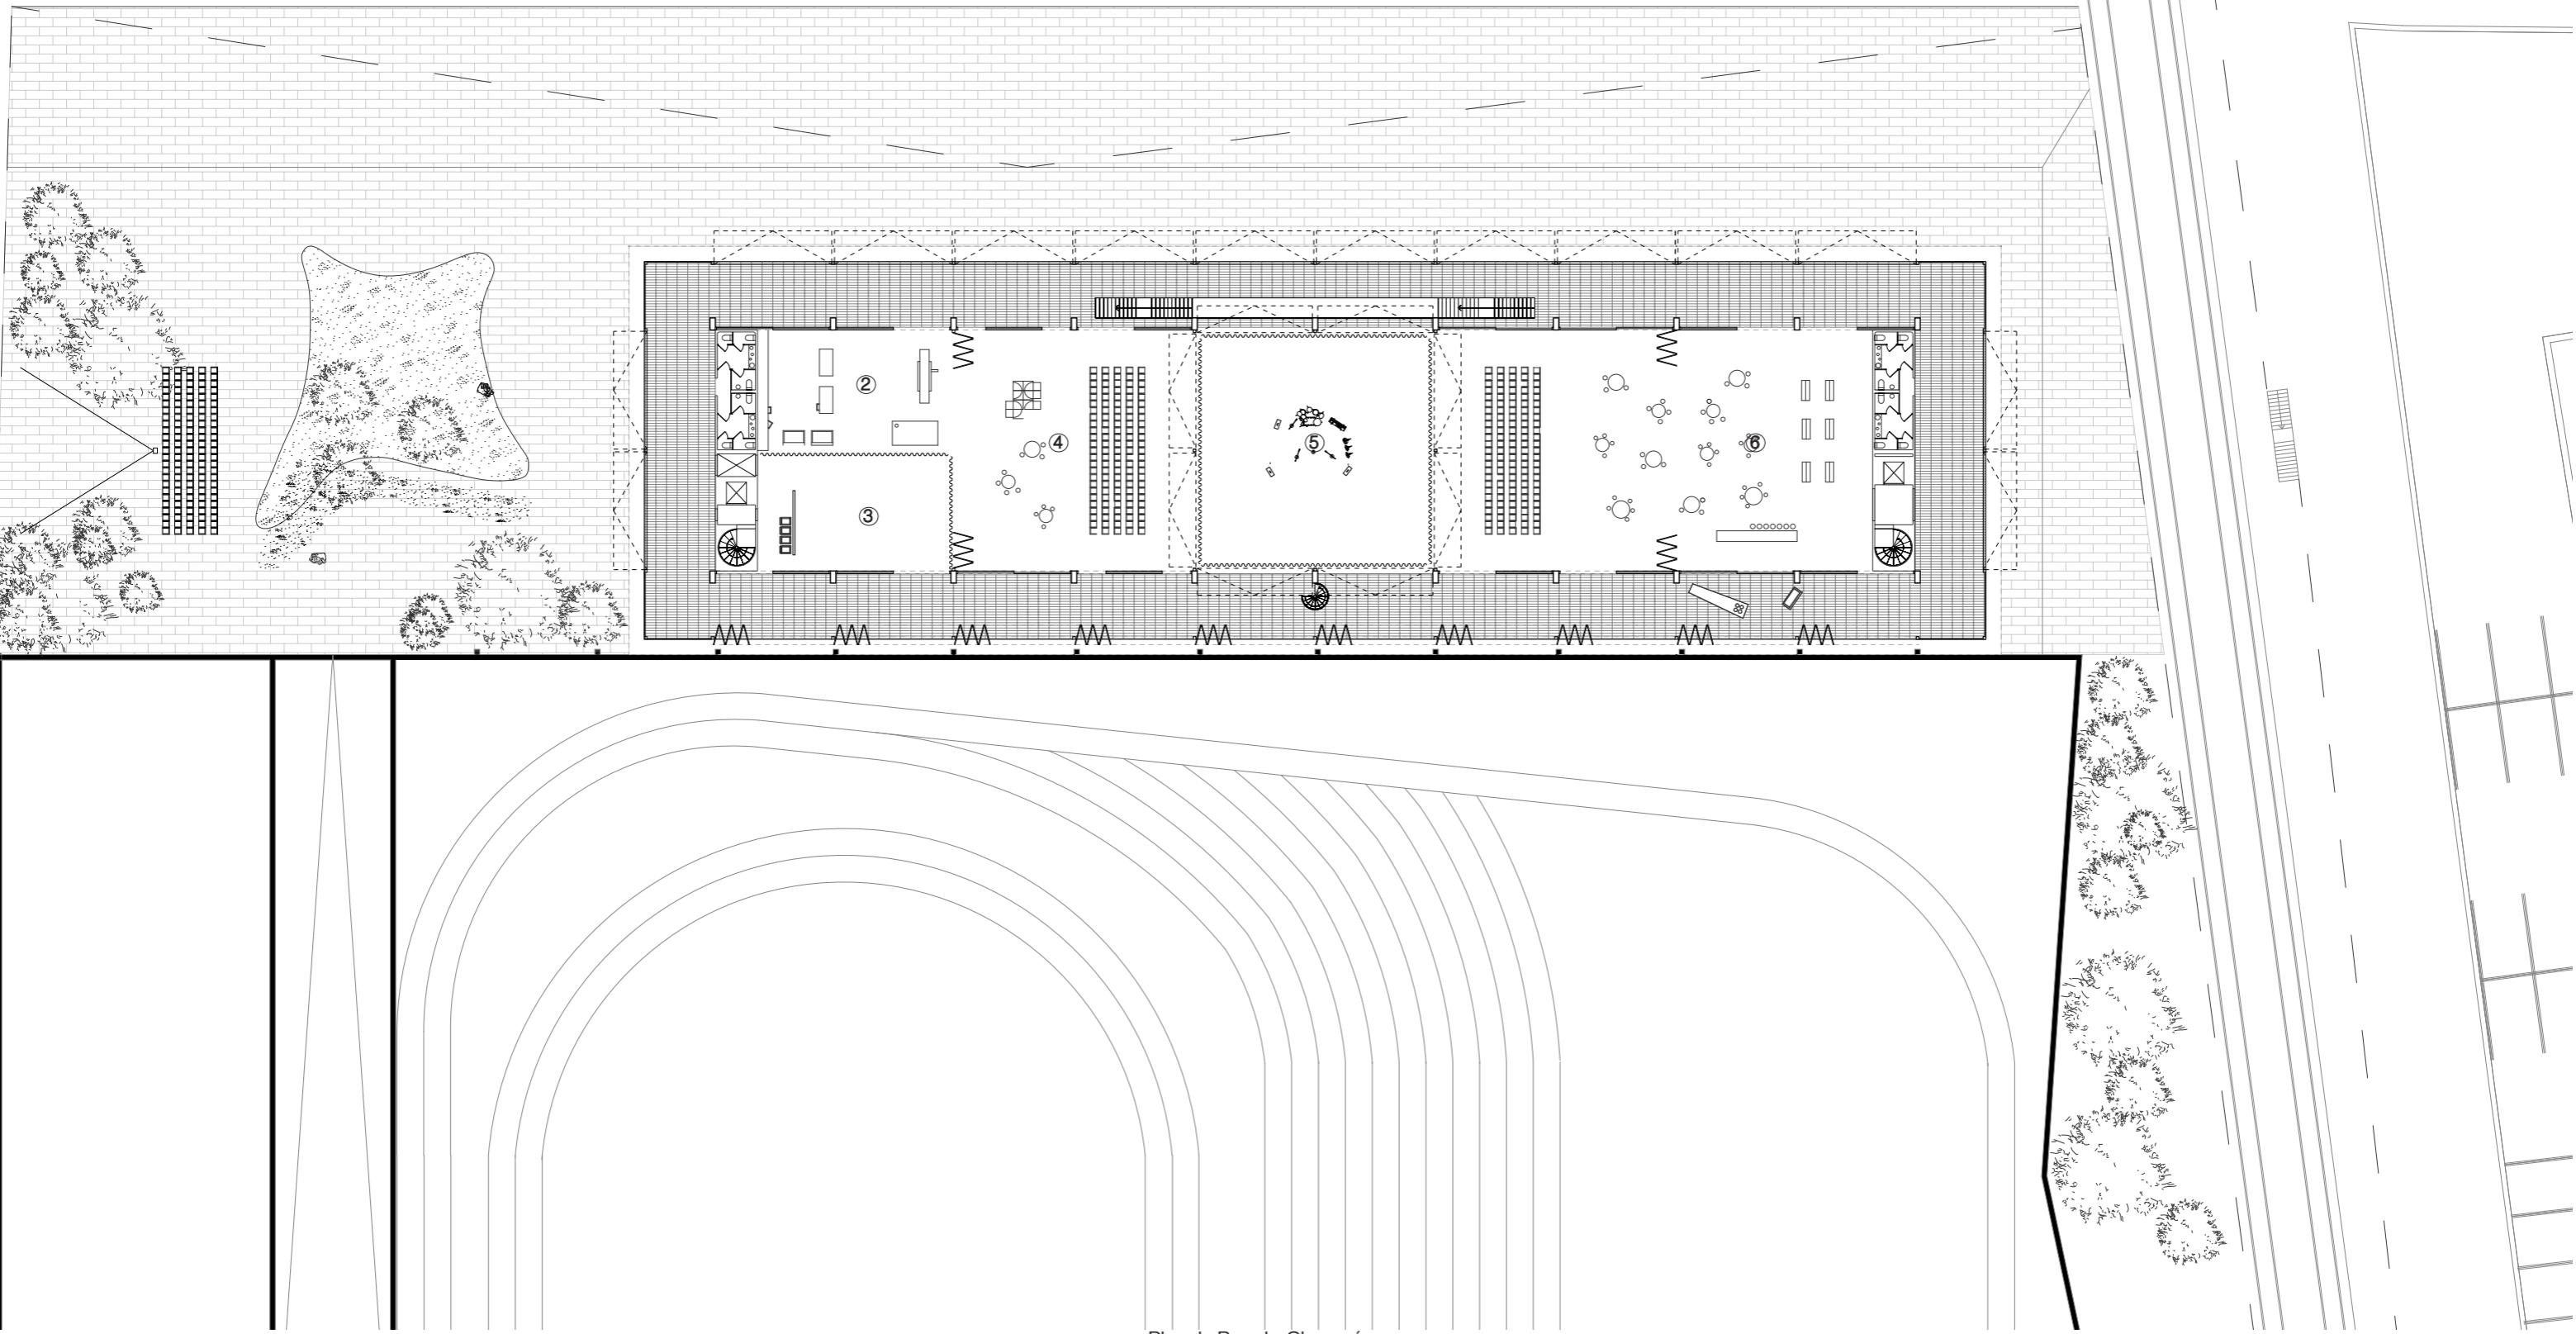

7
8
9
10
11
12
13

Sport
Documentation
Cantine
Mouvement
Vestiaire
Poterie
Fab-Lab

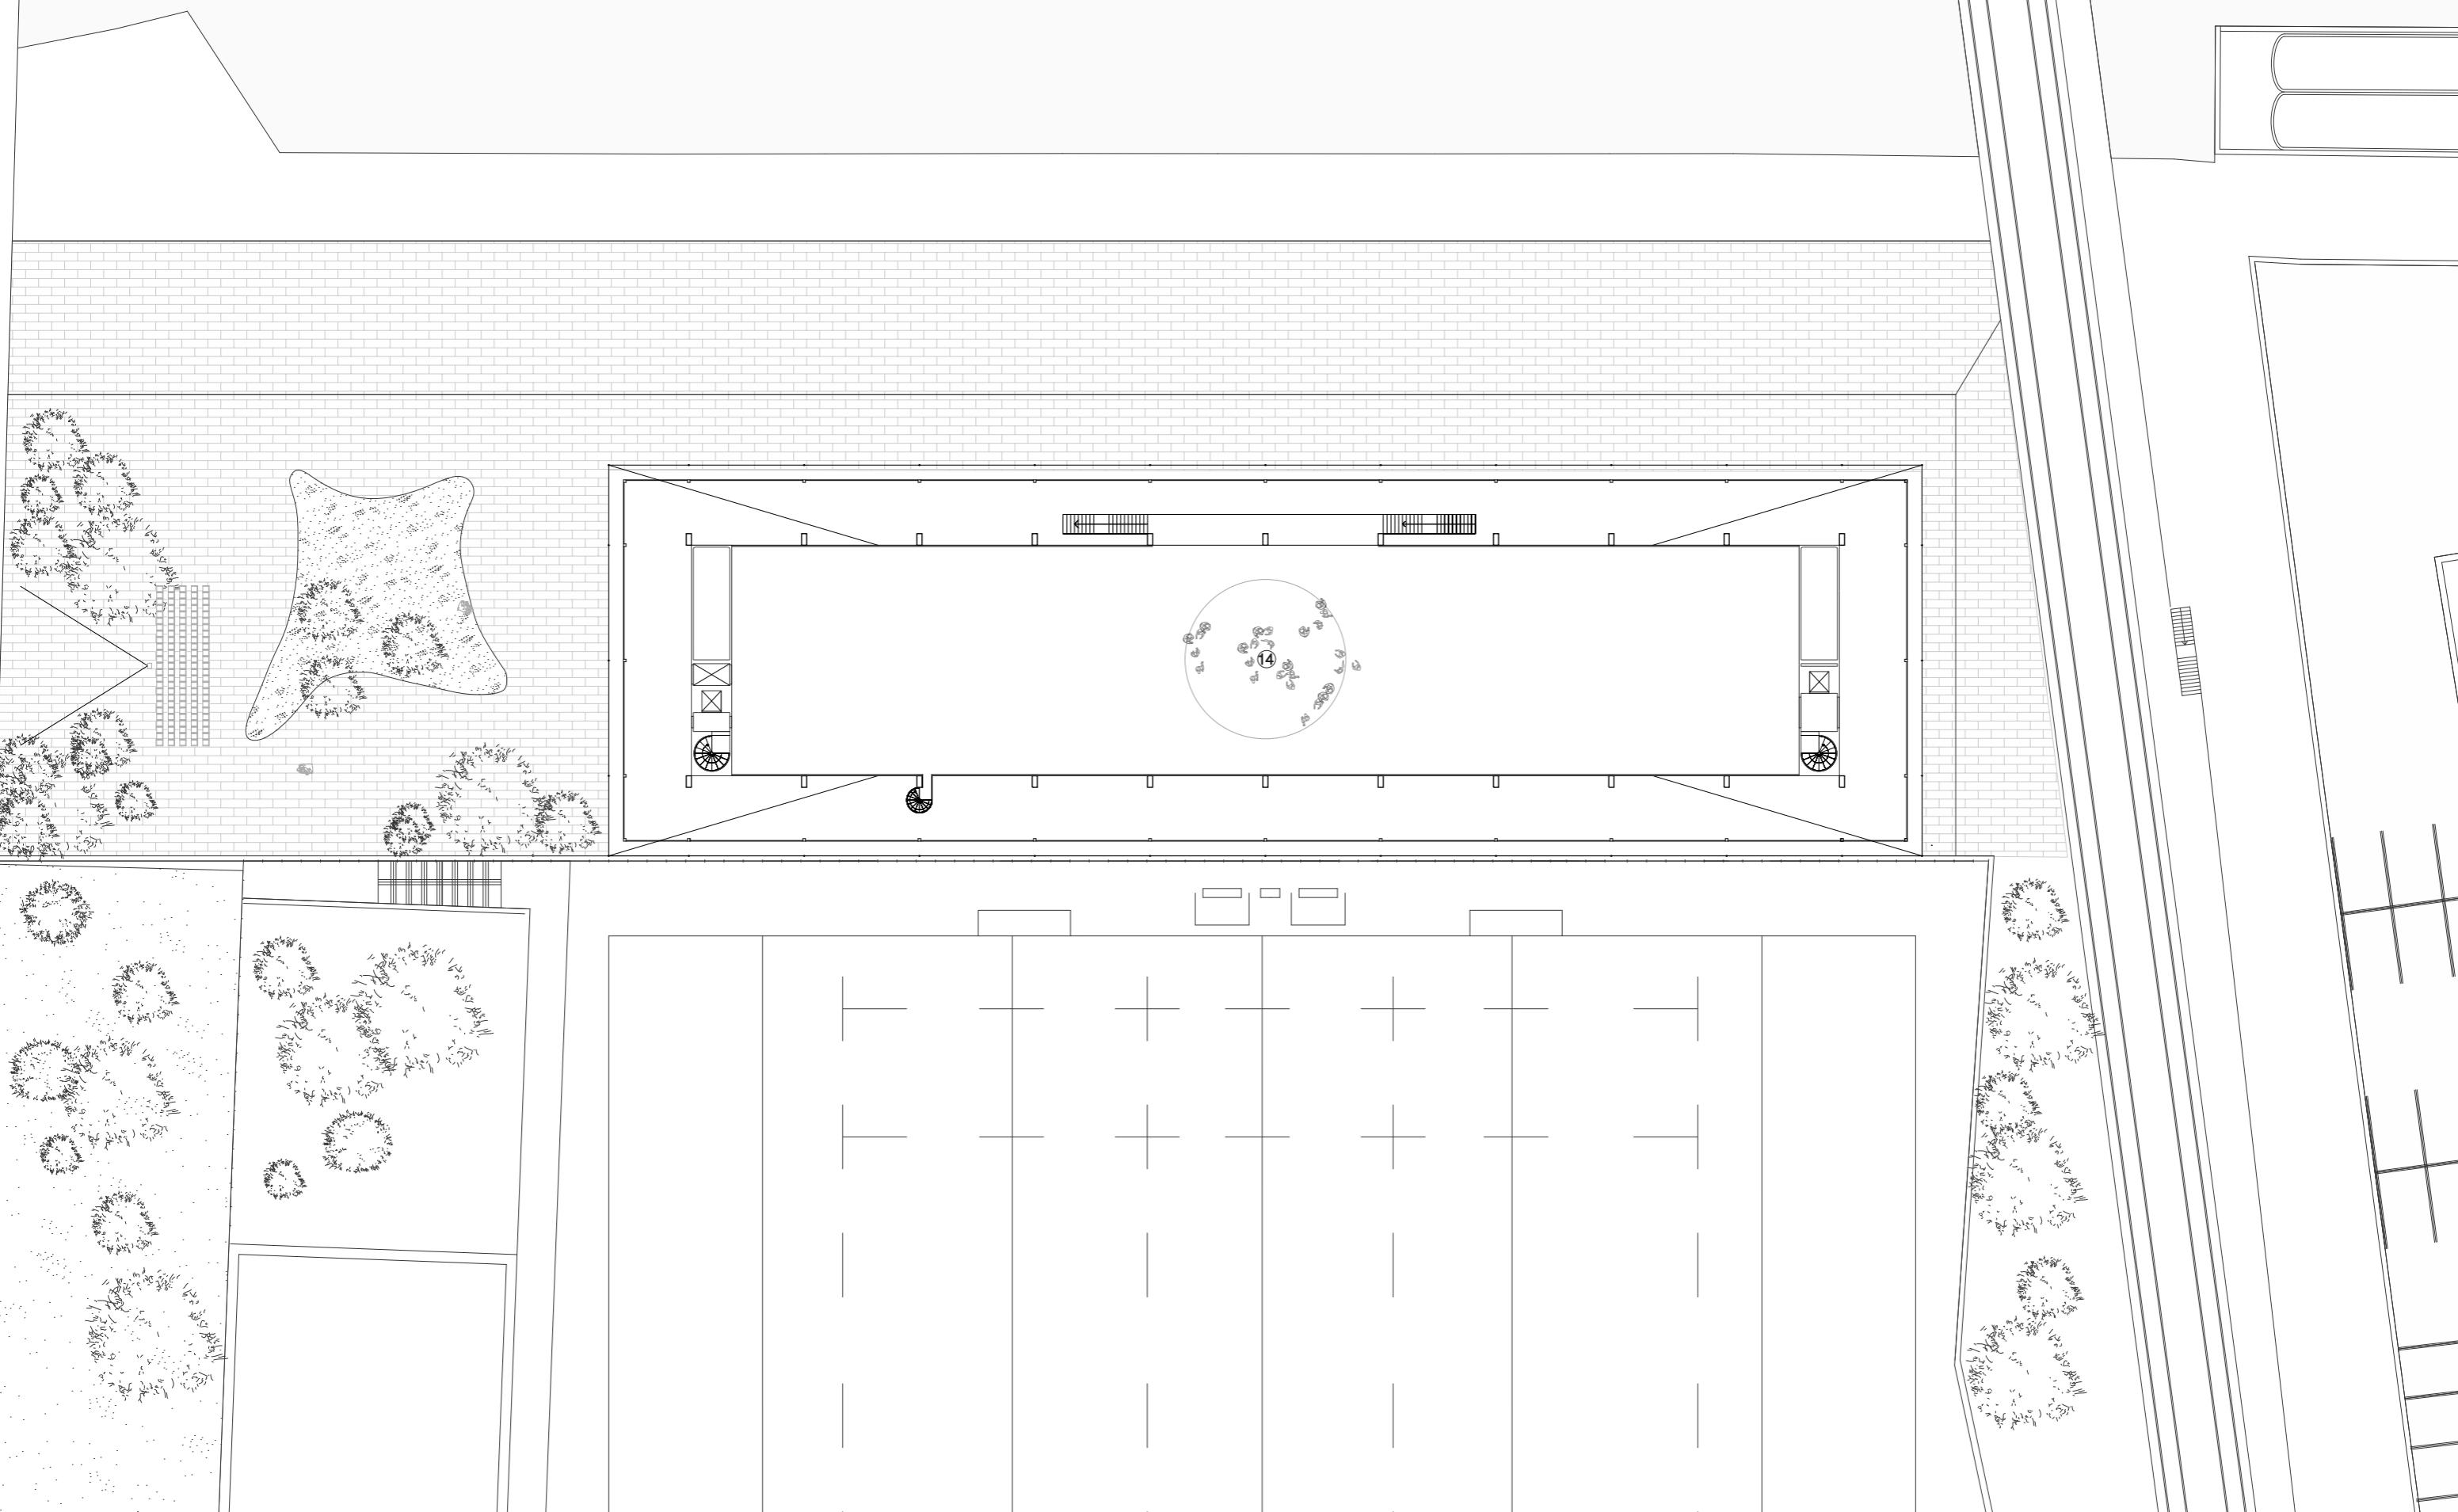

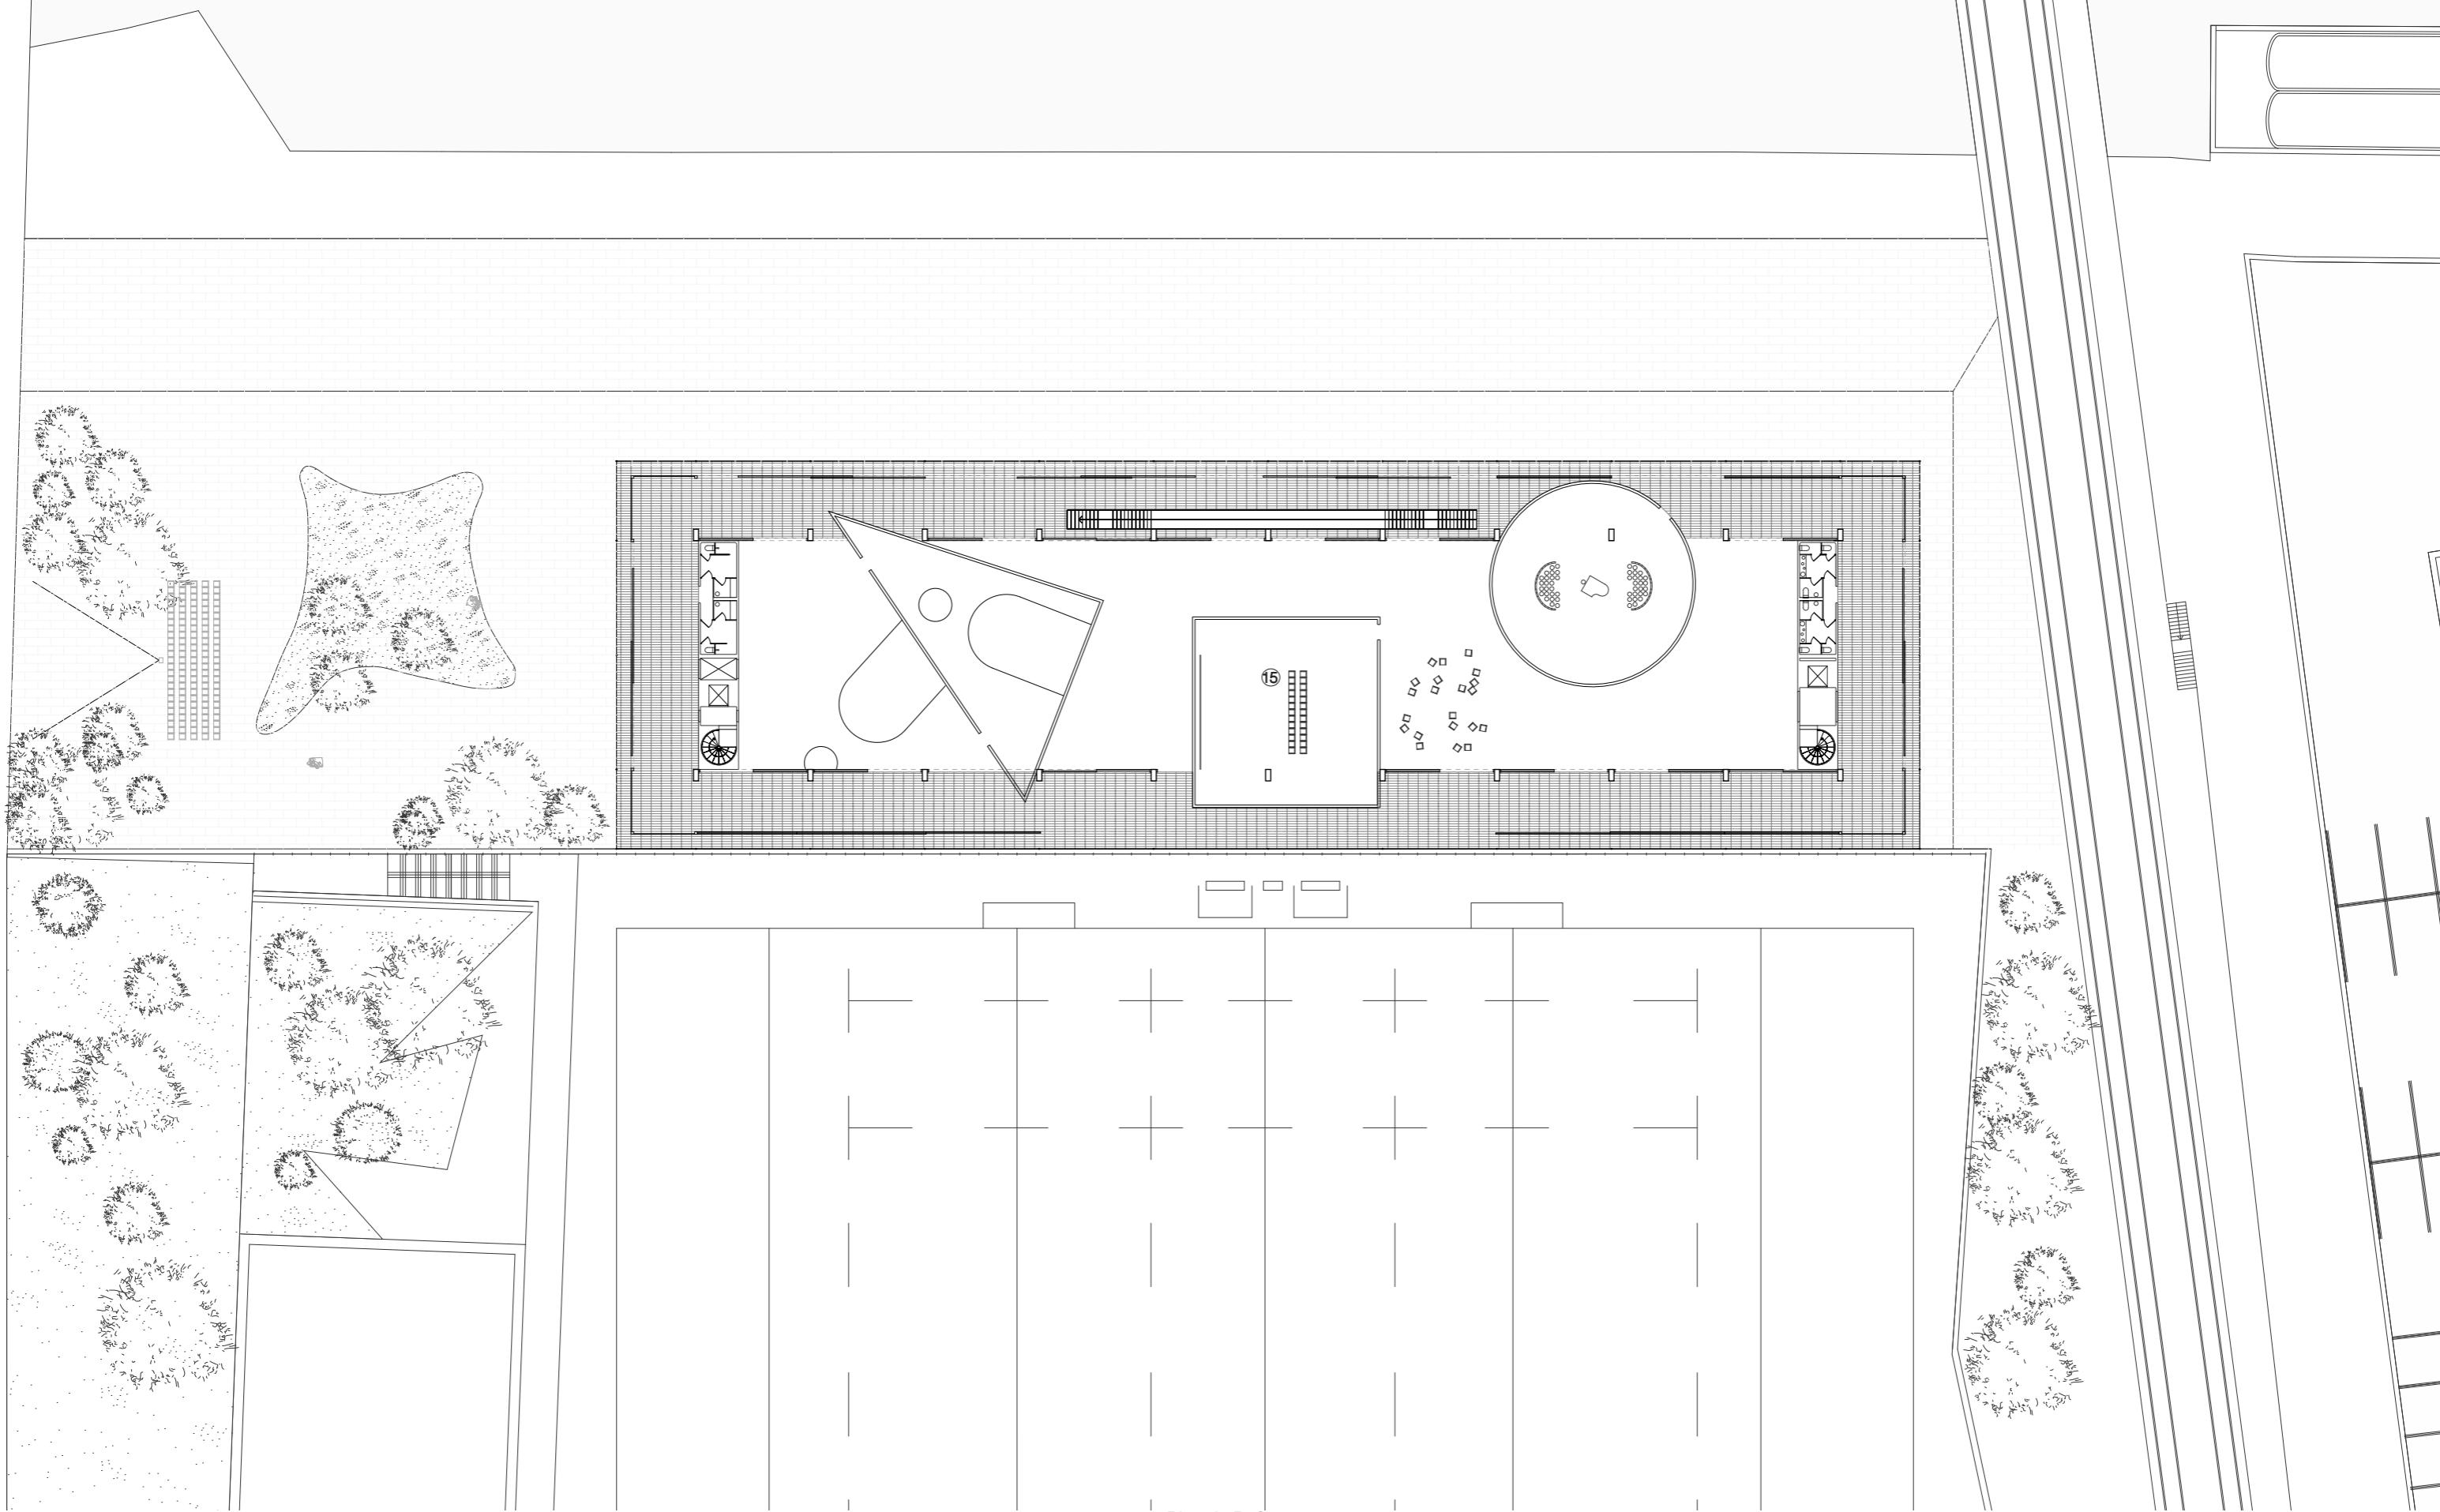

16
17
18
19
20
21Studio A
Atelier Couture
Studio B
Studio Son
Studio Photo/Vidéo
Restaurant