


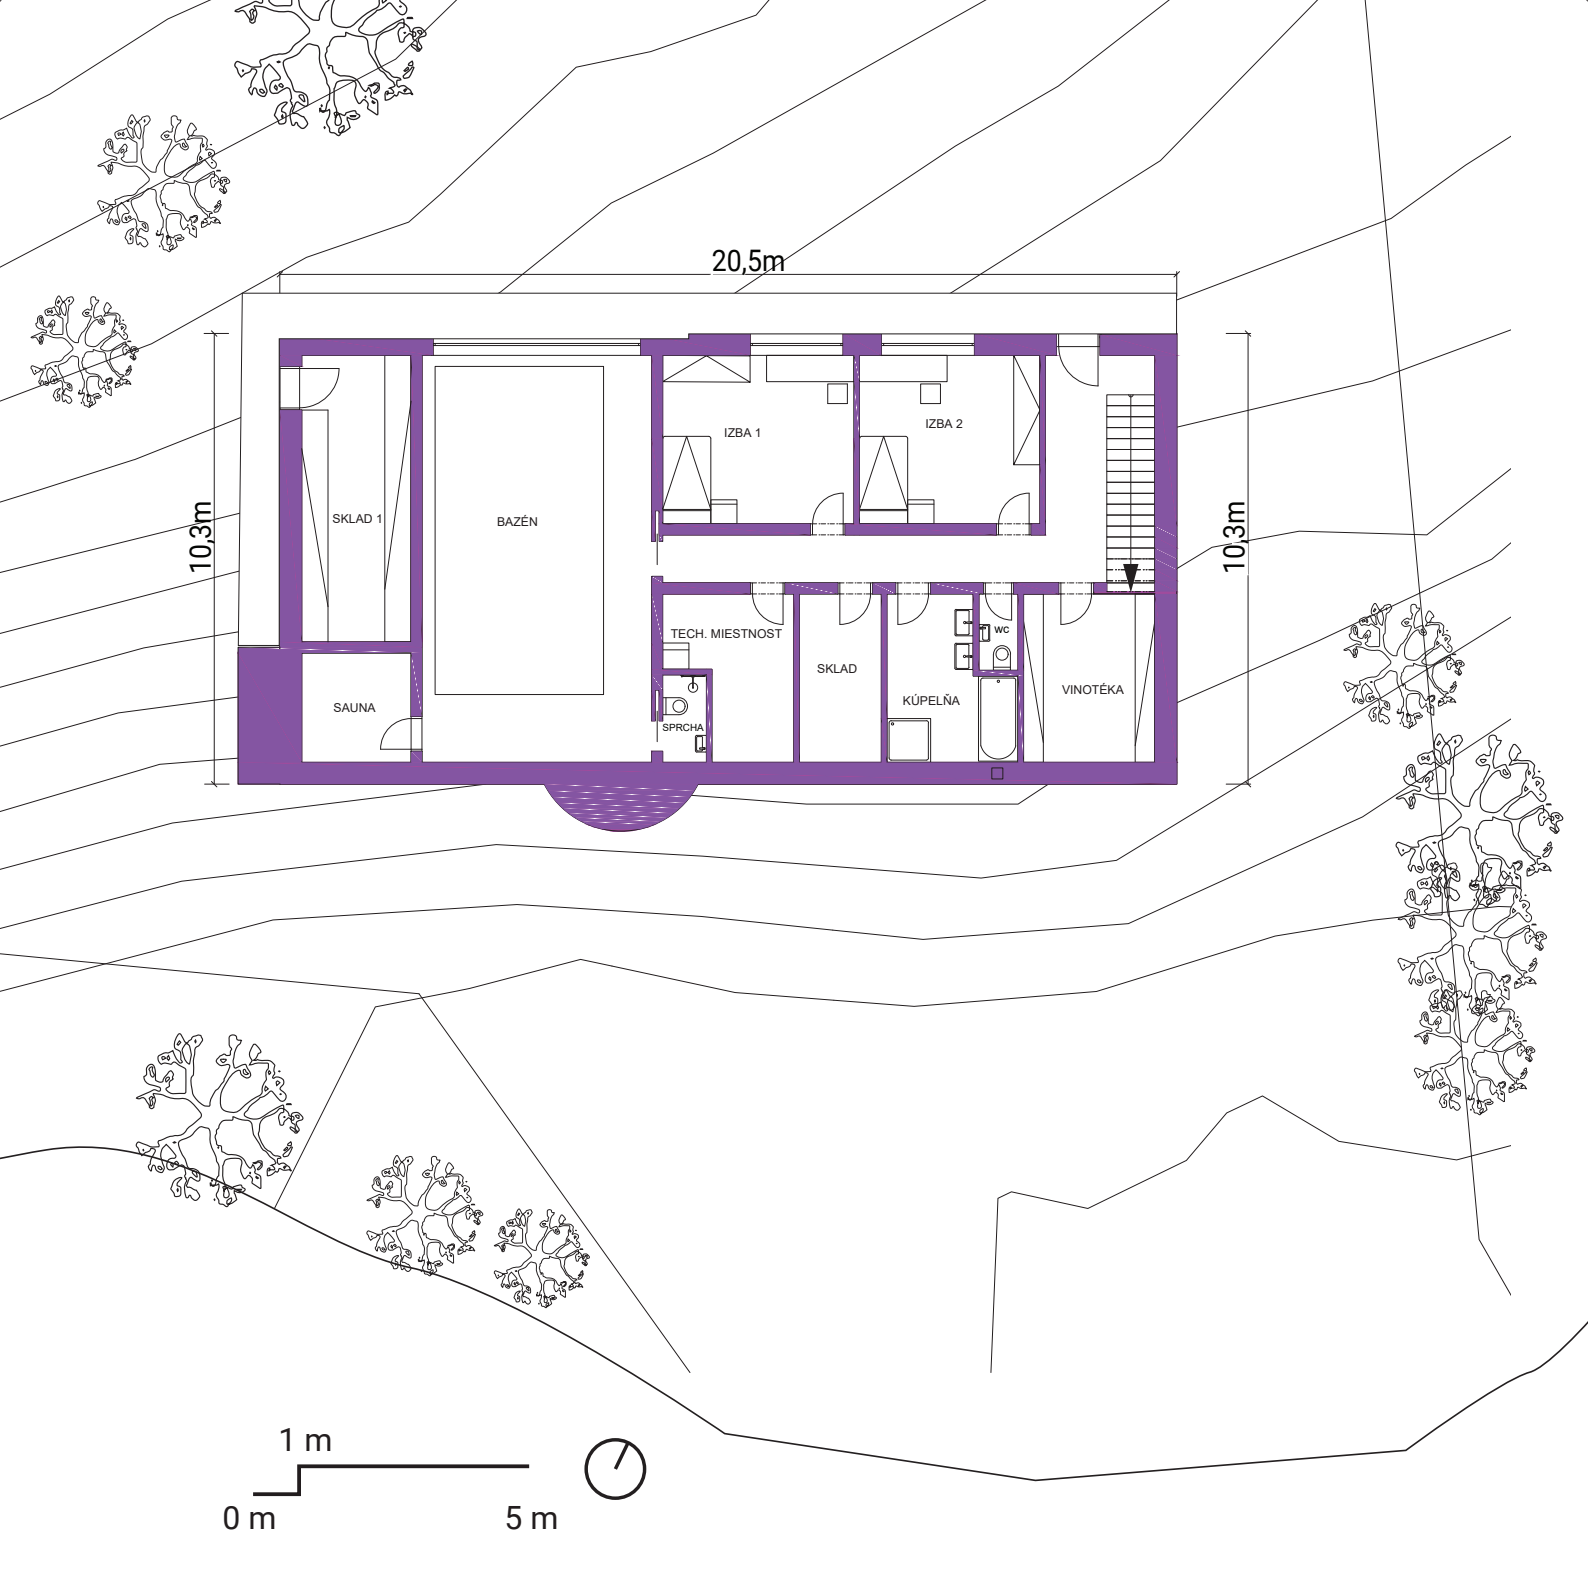

20,5m

10,3m

10,3m

SKLAD 1

BAZÉN

IZBA 1

IZBA 2

SAUNA

TECH. MIESTNOST

SPRCHA

SKLAD

KÚPEĽNÁ

WC

VINOTÉKA

0 m 1 m 5 m

