

Dach

Wellblech
Traglattung
Resthölzer verbunden mit
Gewindestangen und Muttern
Verblendung an Stirnseiten
aus Resthölzern
Ringanker
Tonne aus Stampflehm-Elementen

35mm
30x140mm
90x30x140mm
90x30x140mm
5670x450x200mm
870x200mm

Wandaufbau


Stampflehm-Elemente
Holzhorizontalen angeschrägt
Bruchsteinmauerwerk

1730x450x800mm
550x60mm
450mm



Gründung

Bruchstein
Fugensand
Splitt
KapillARBrechende Schicht


180mm
150mm
50mm
150mm

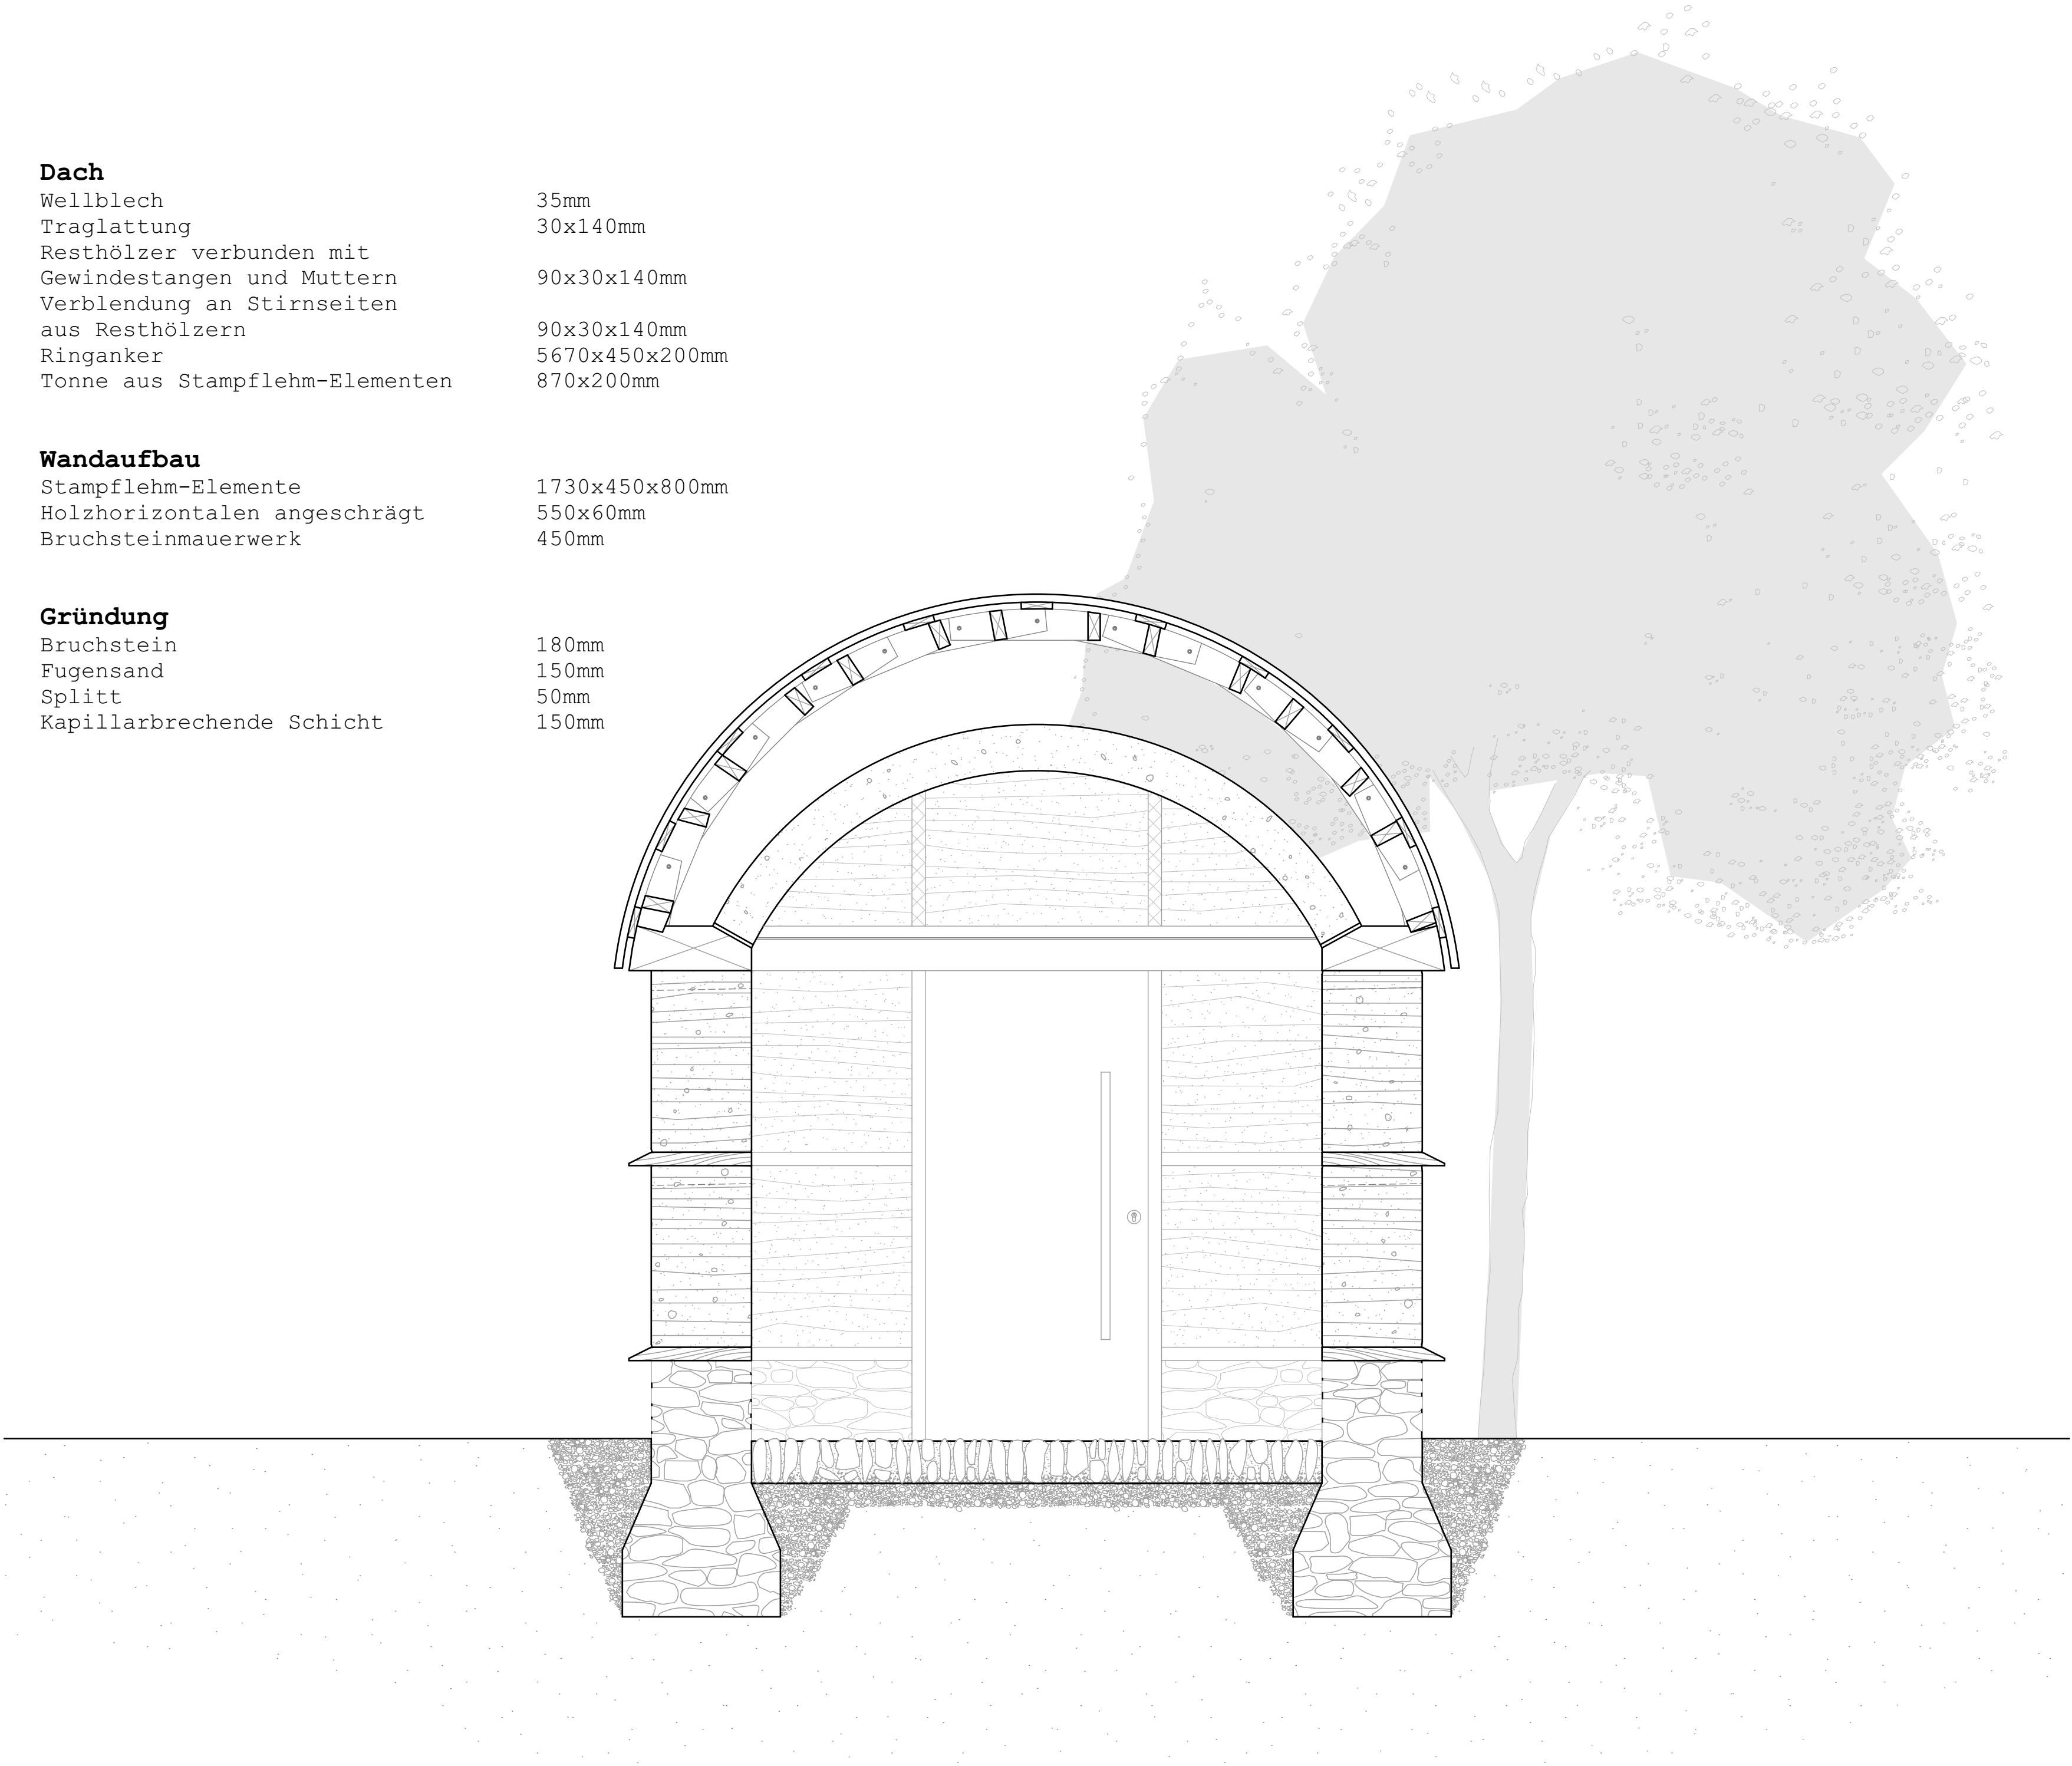


Querschnitt

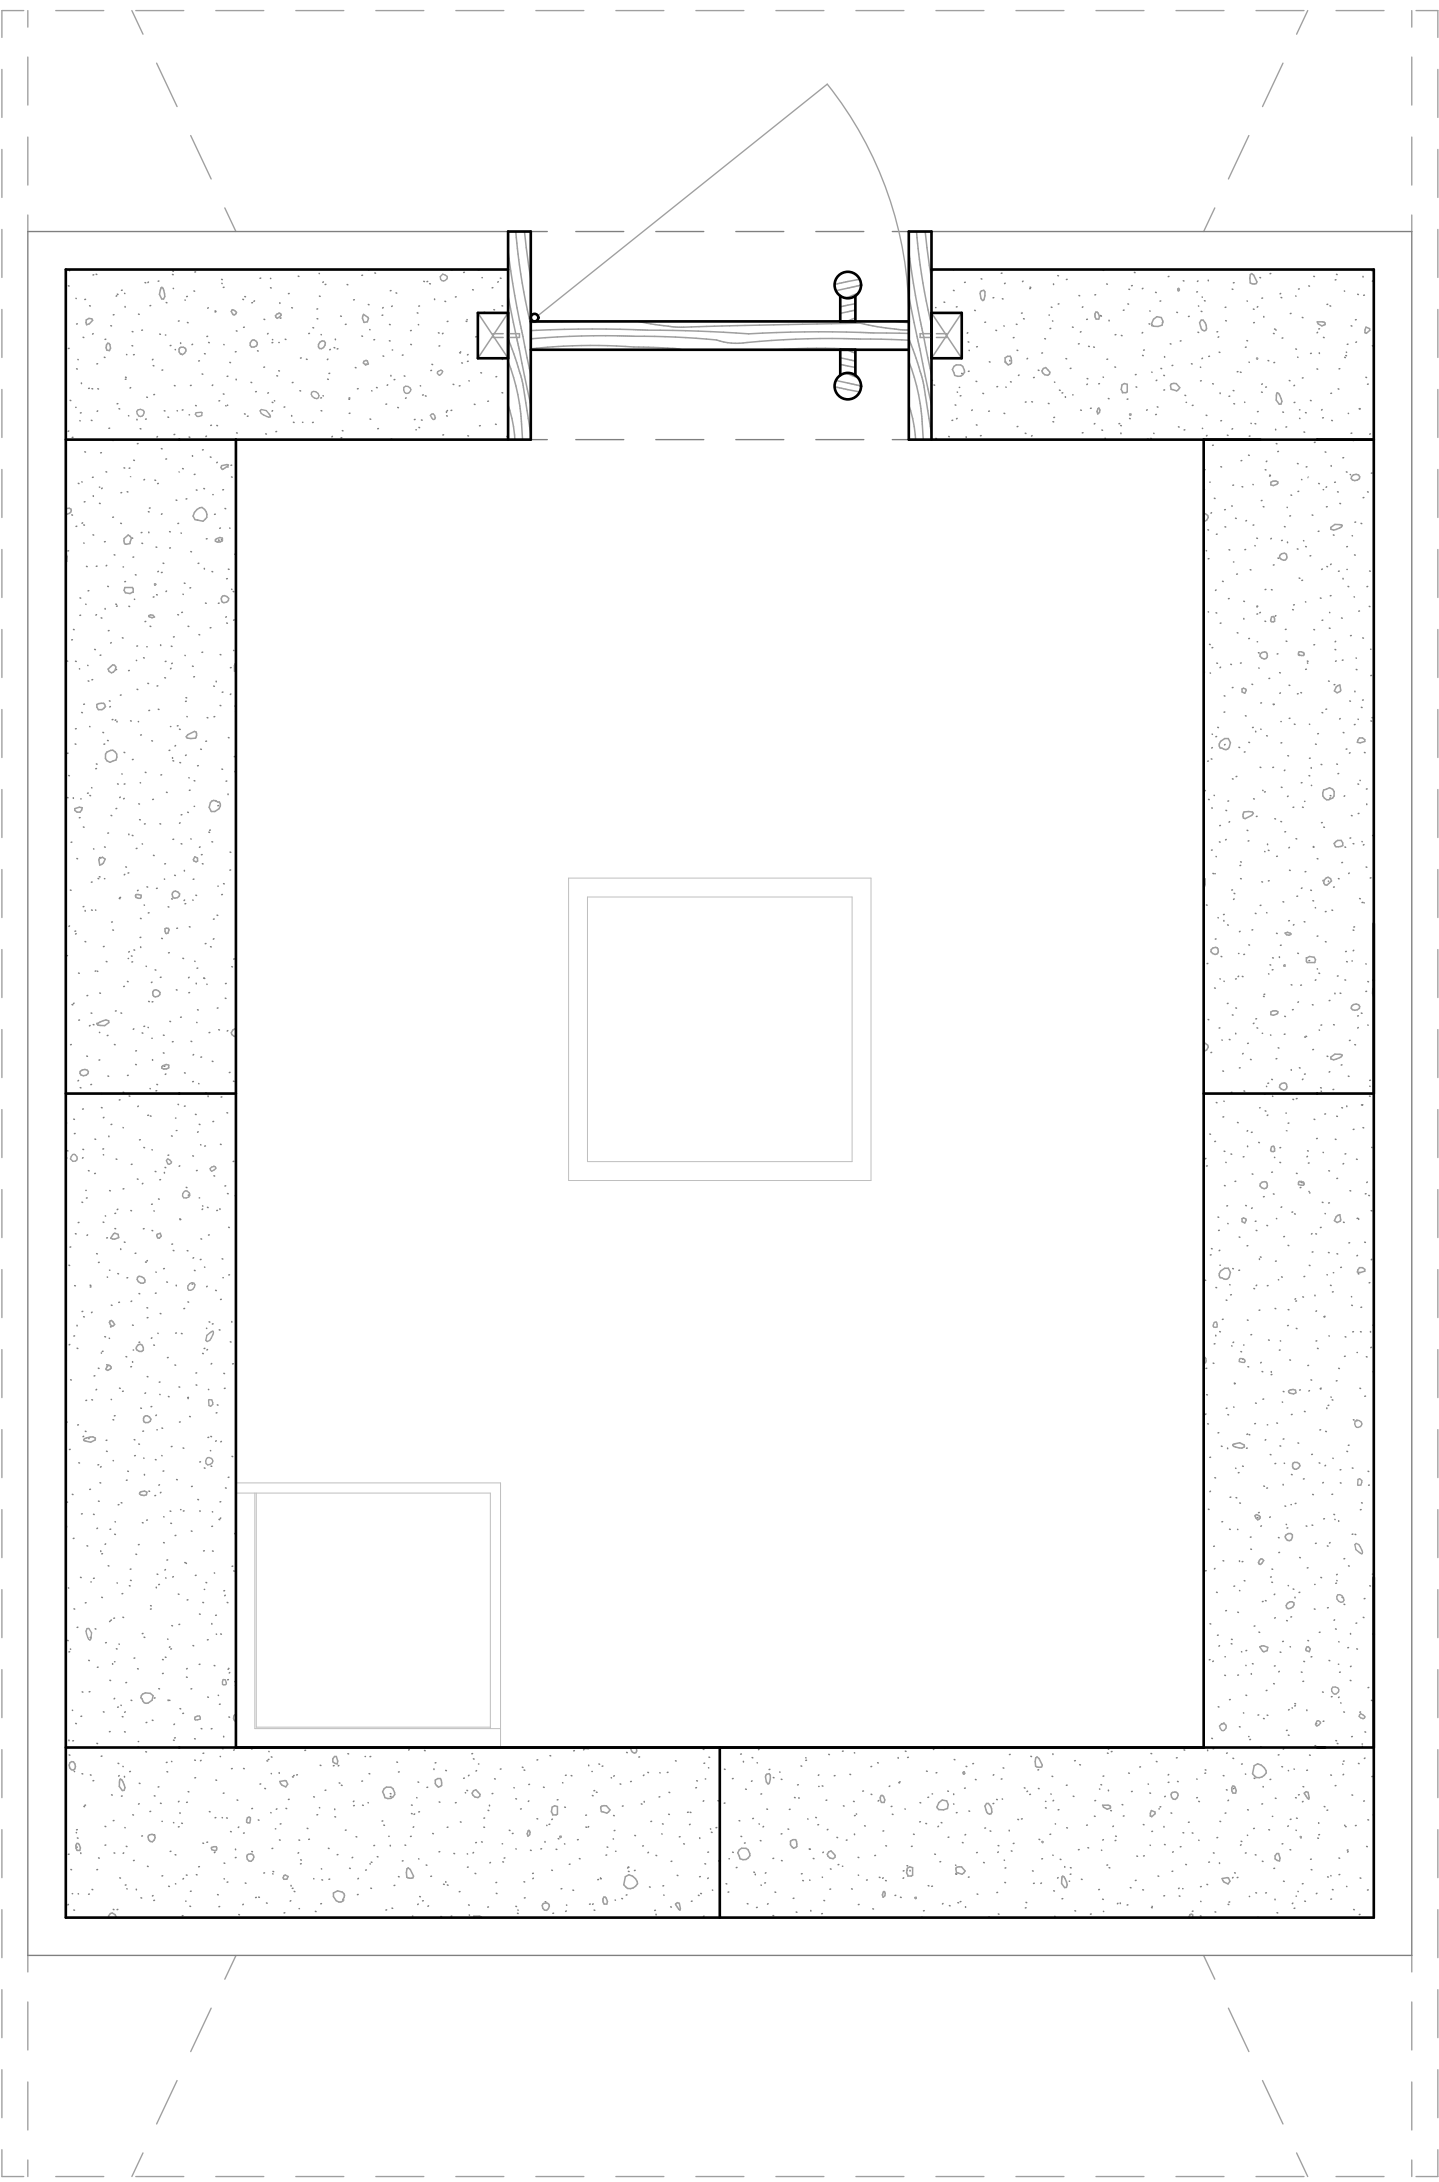
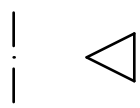


Grundriss

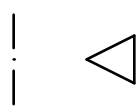


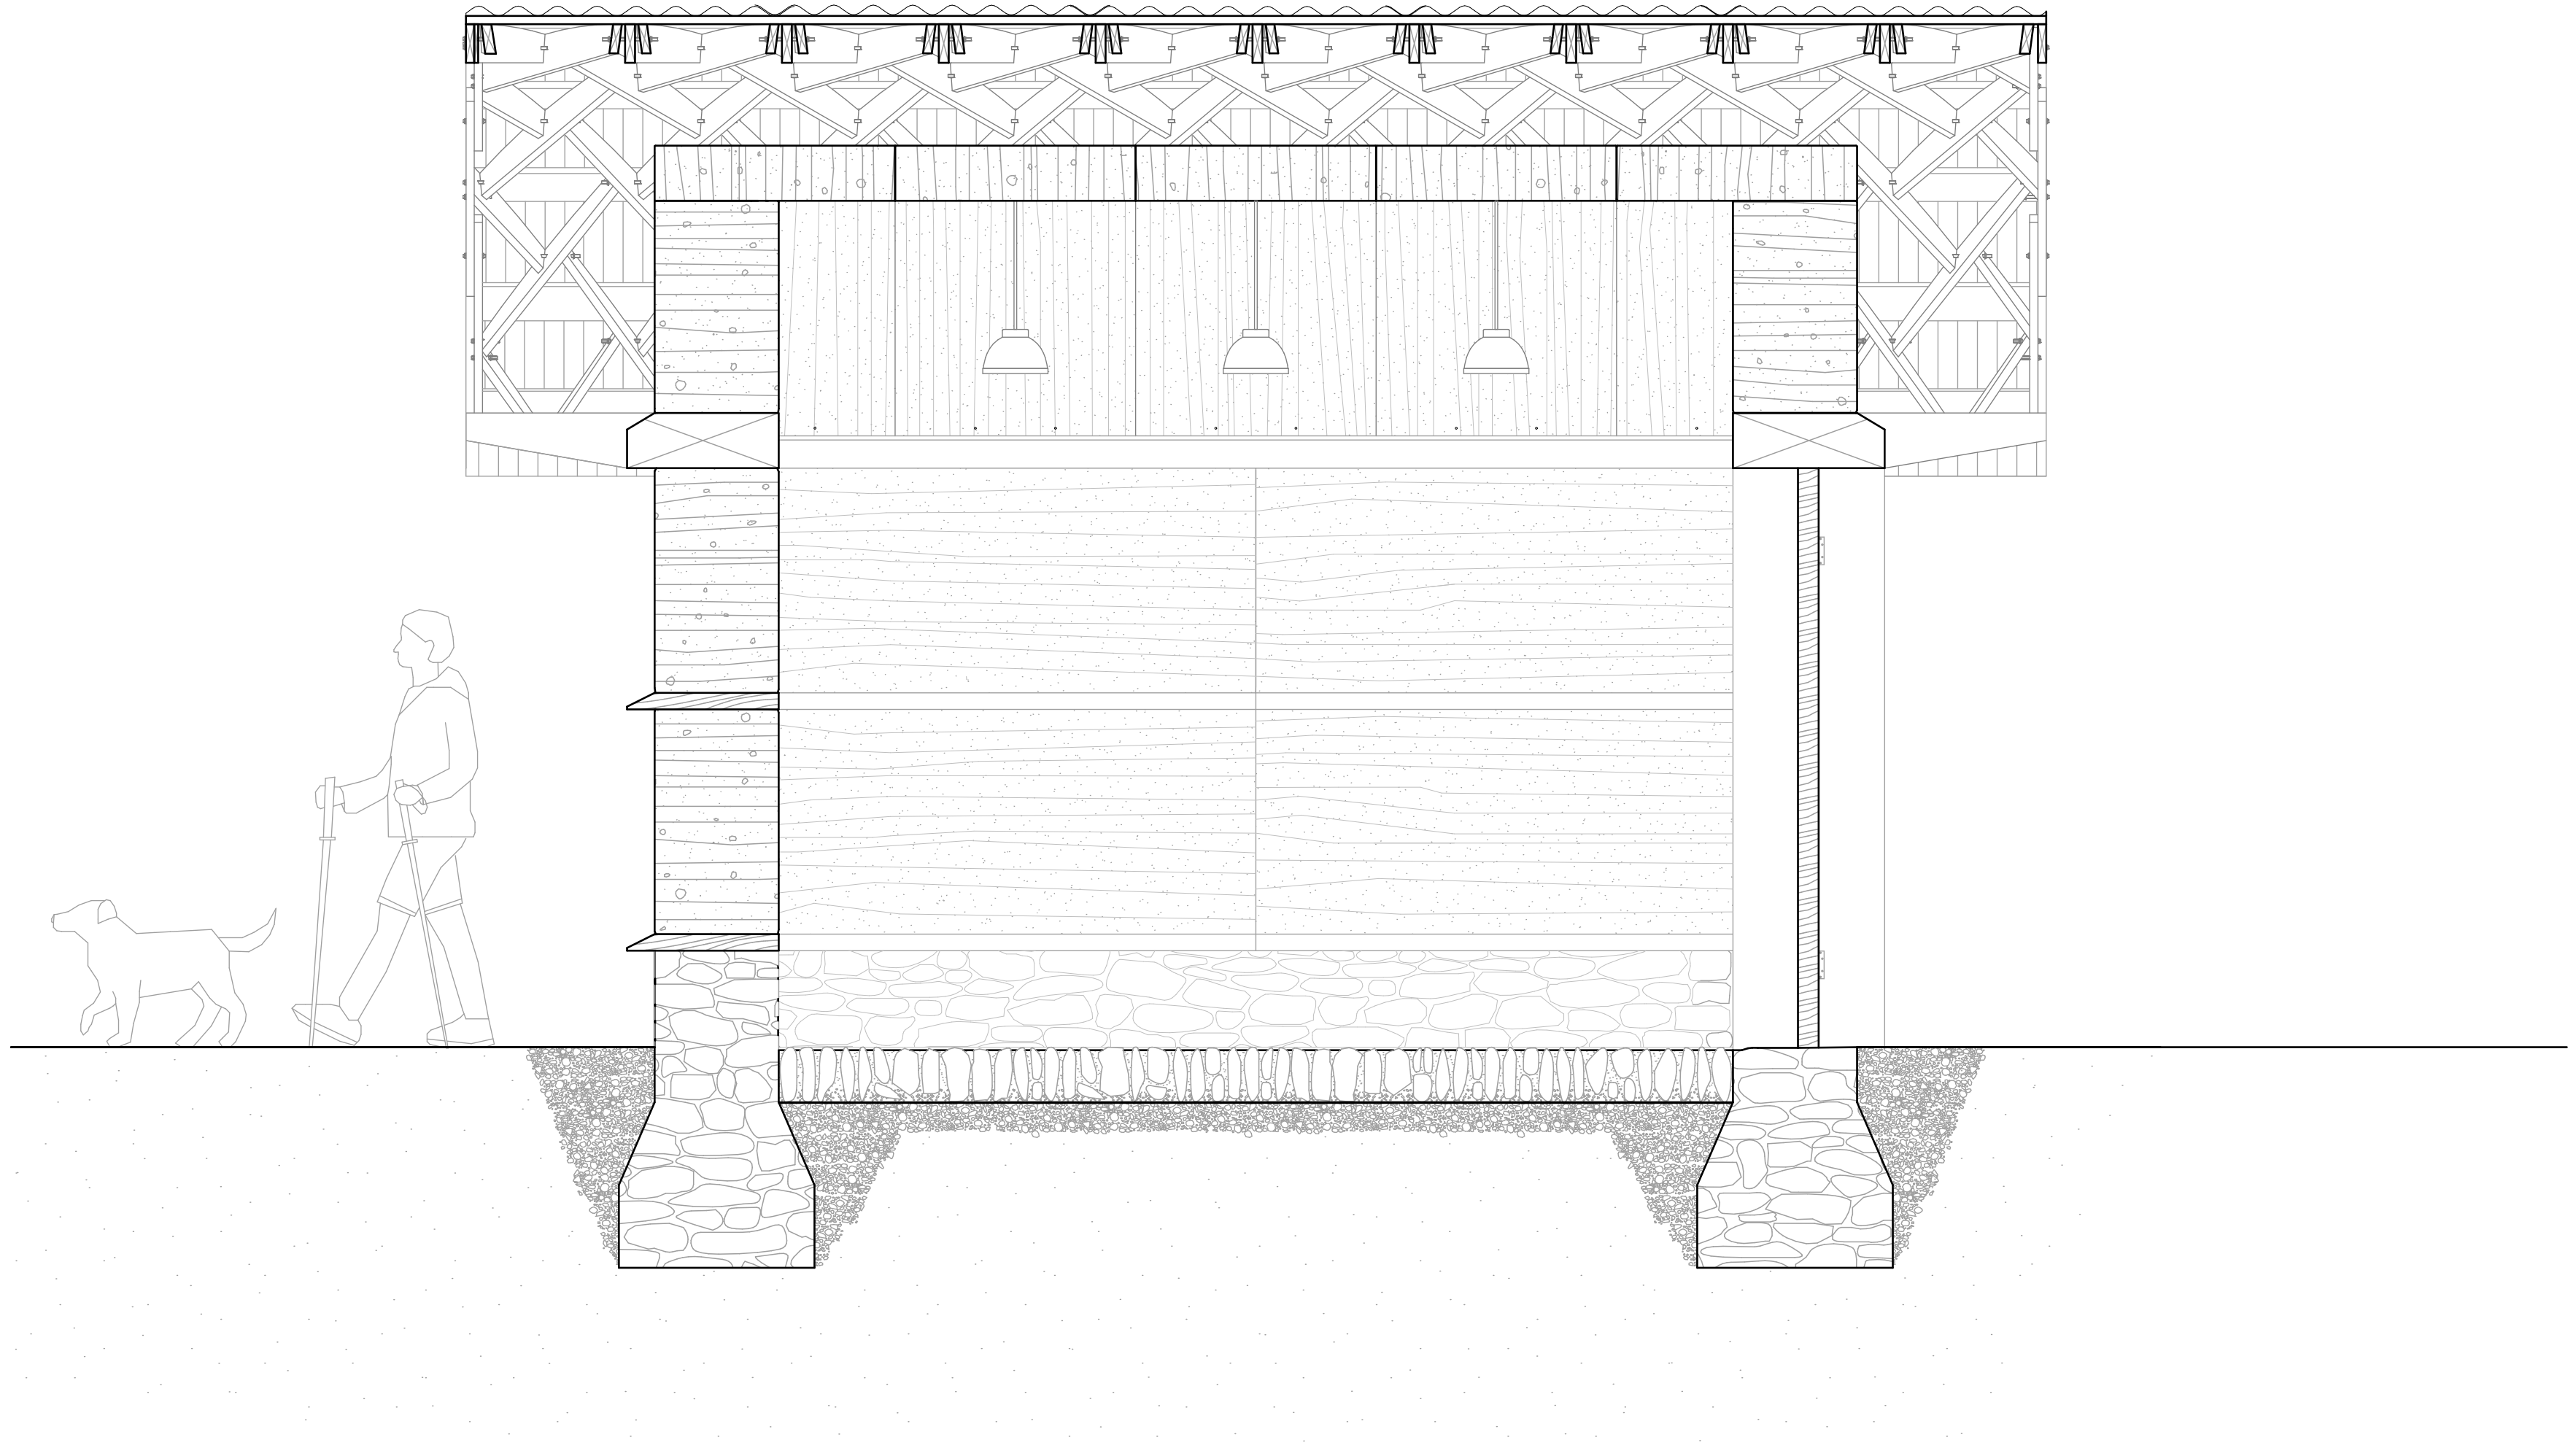

Längsschnitt

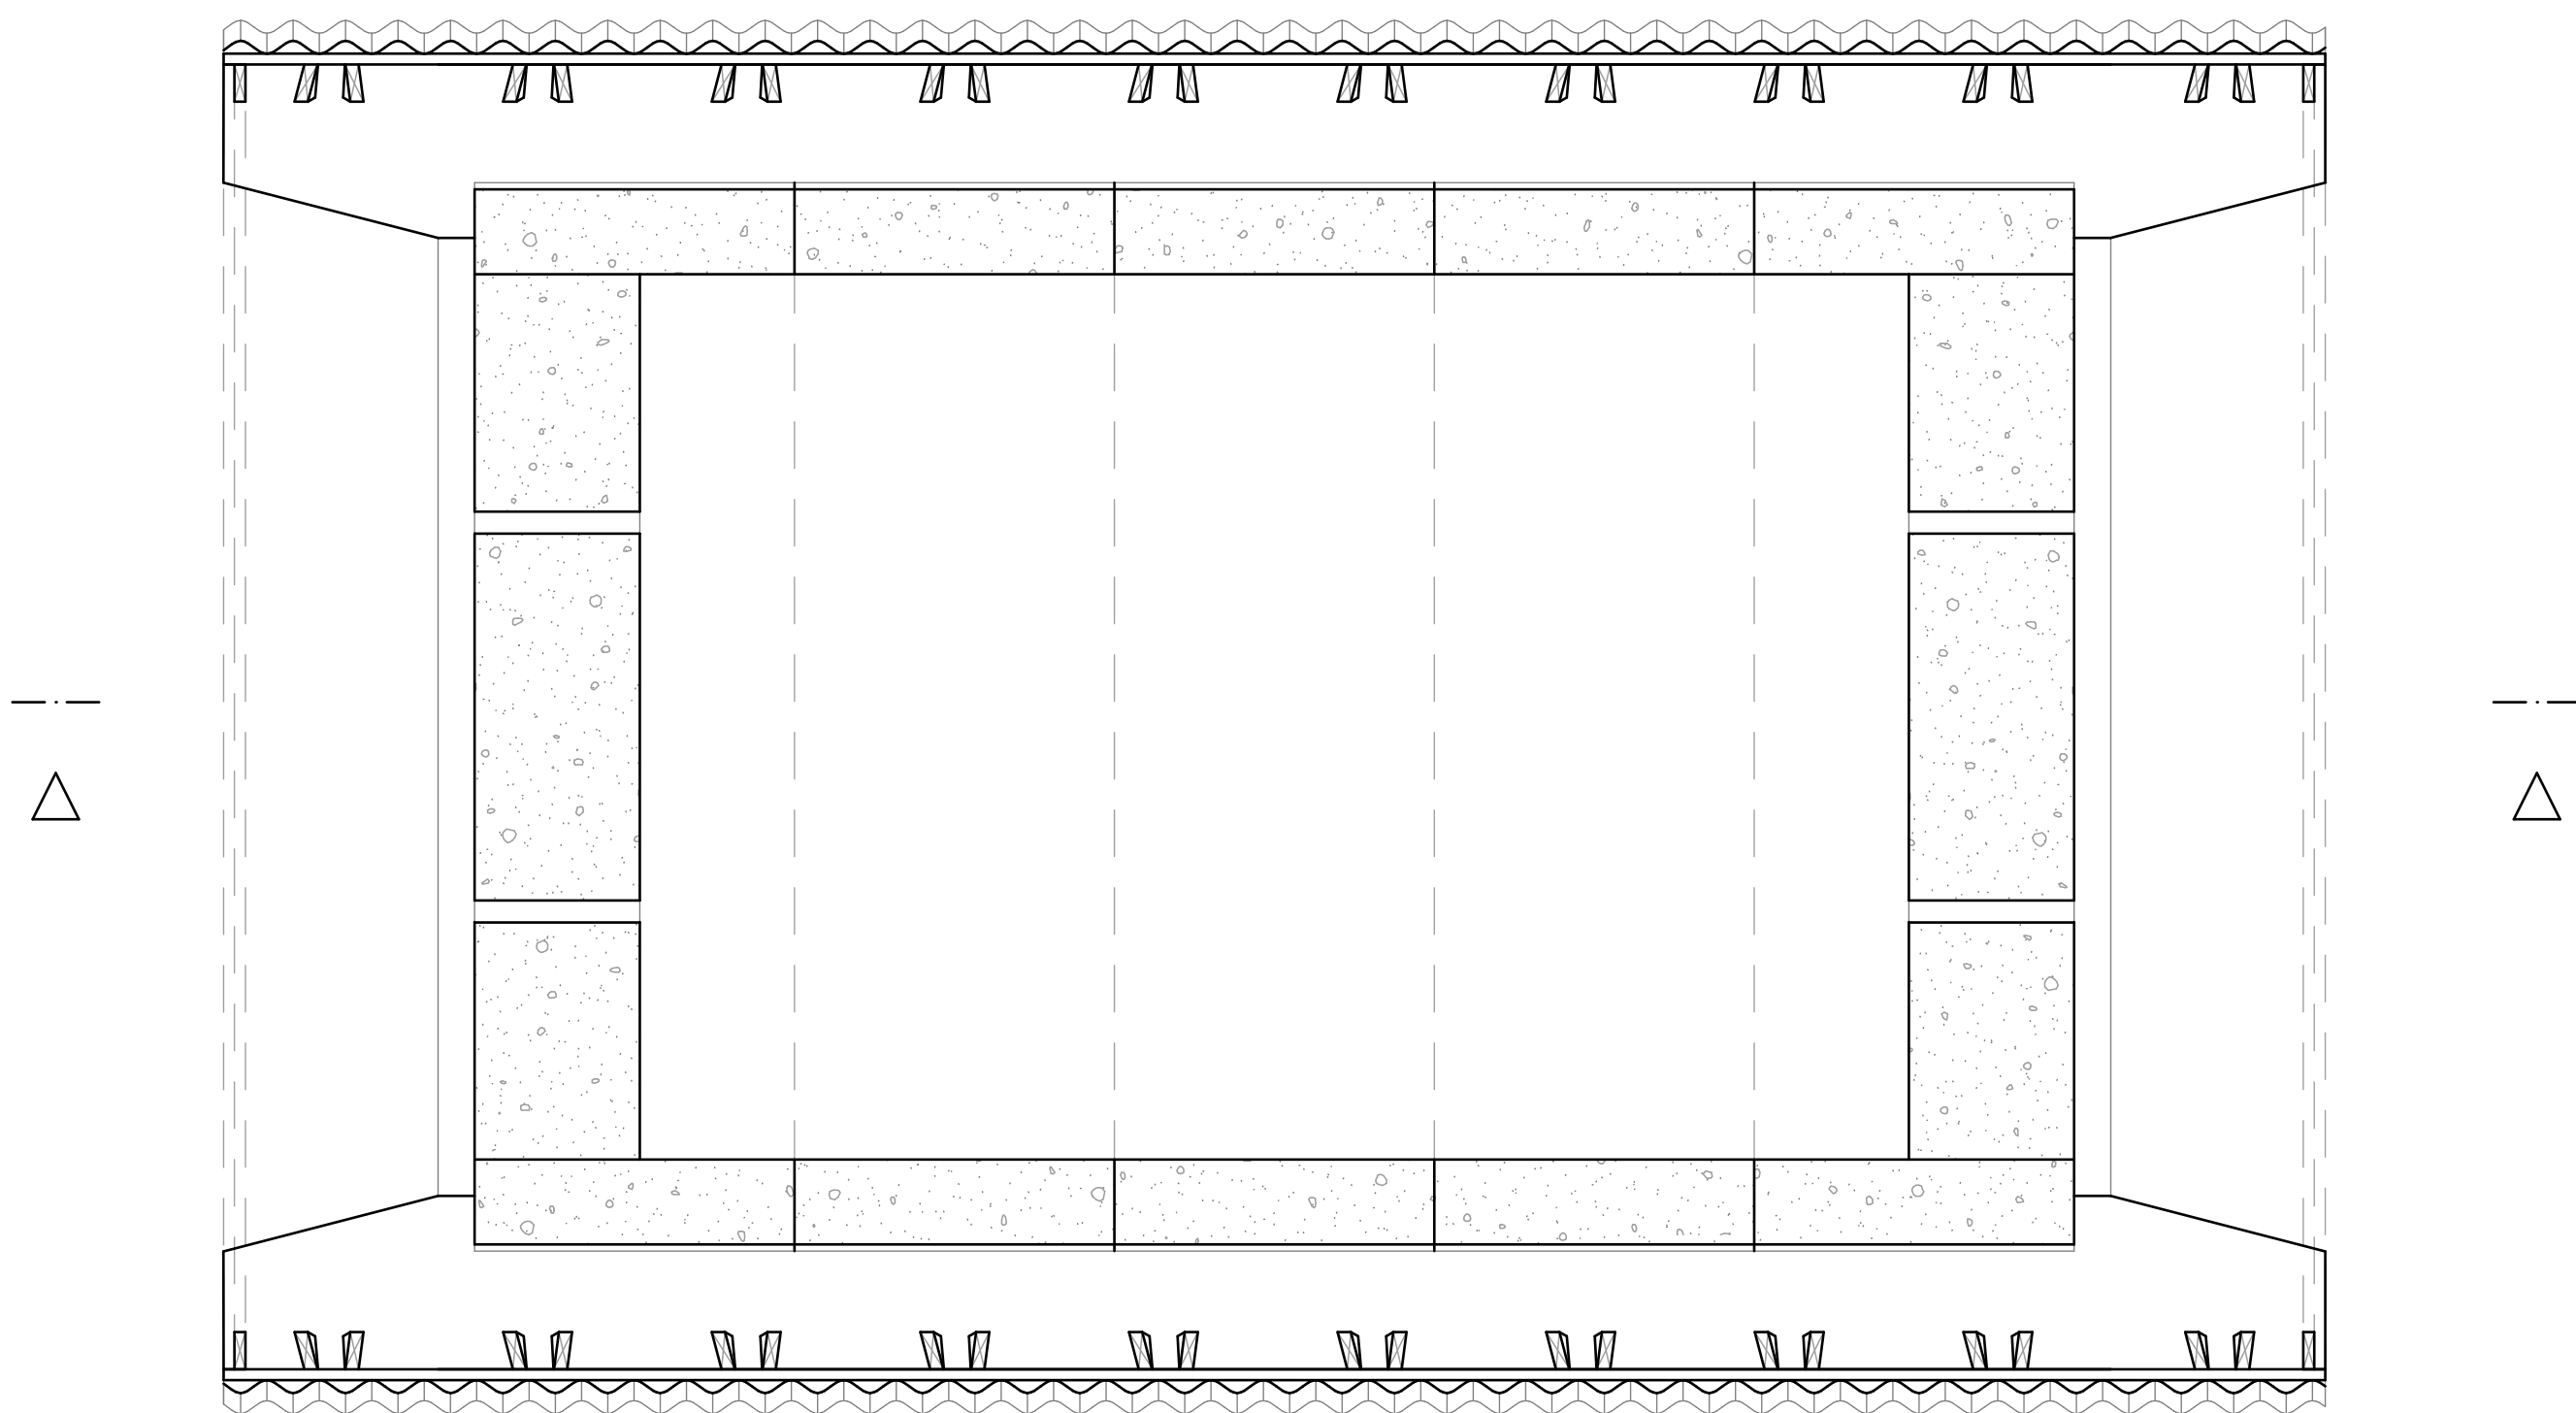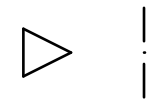


Grundriss

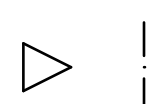




Frontansicht

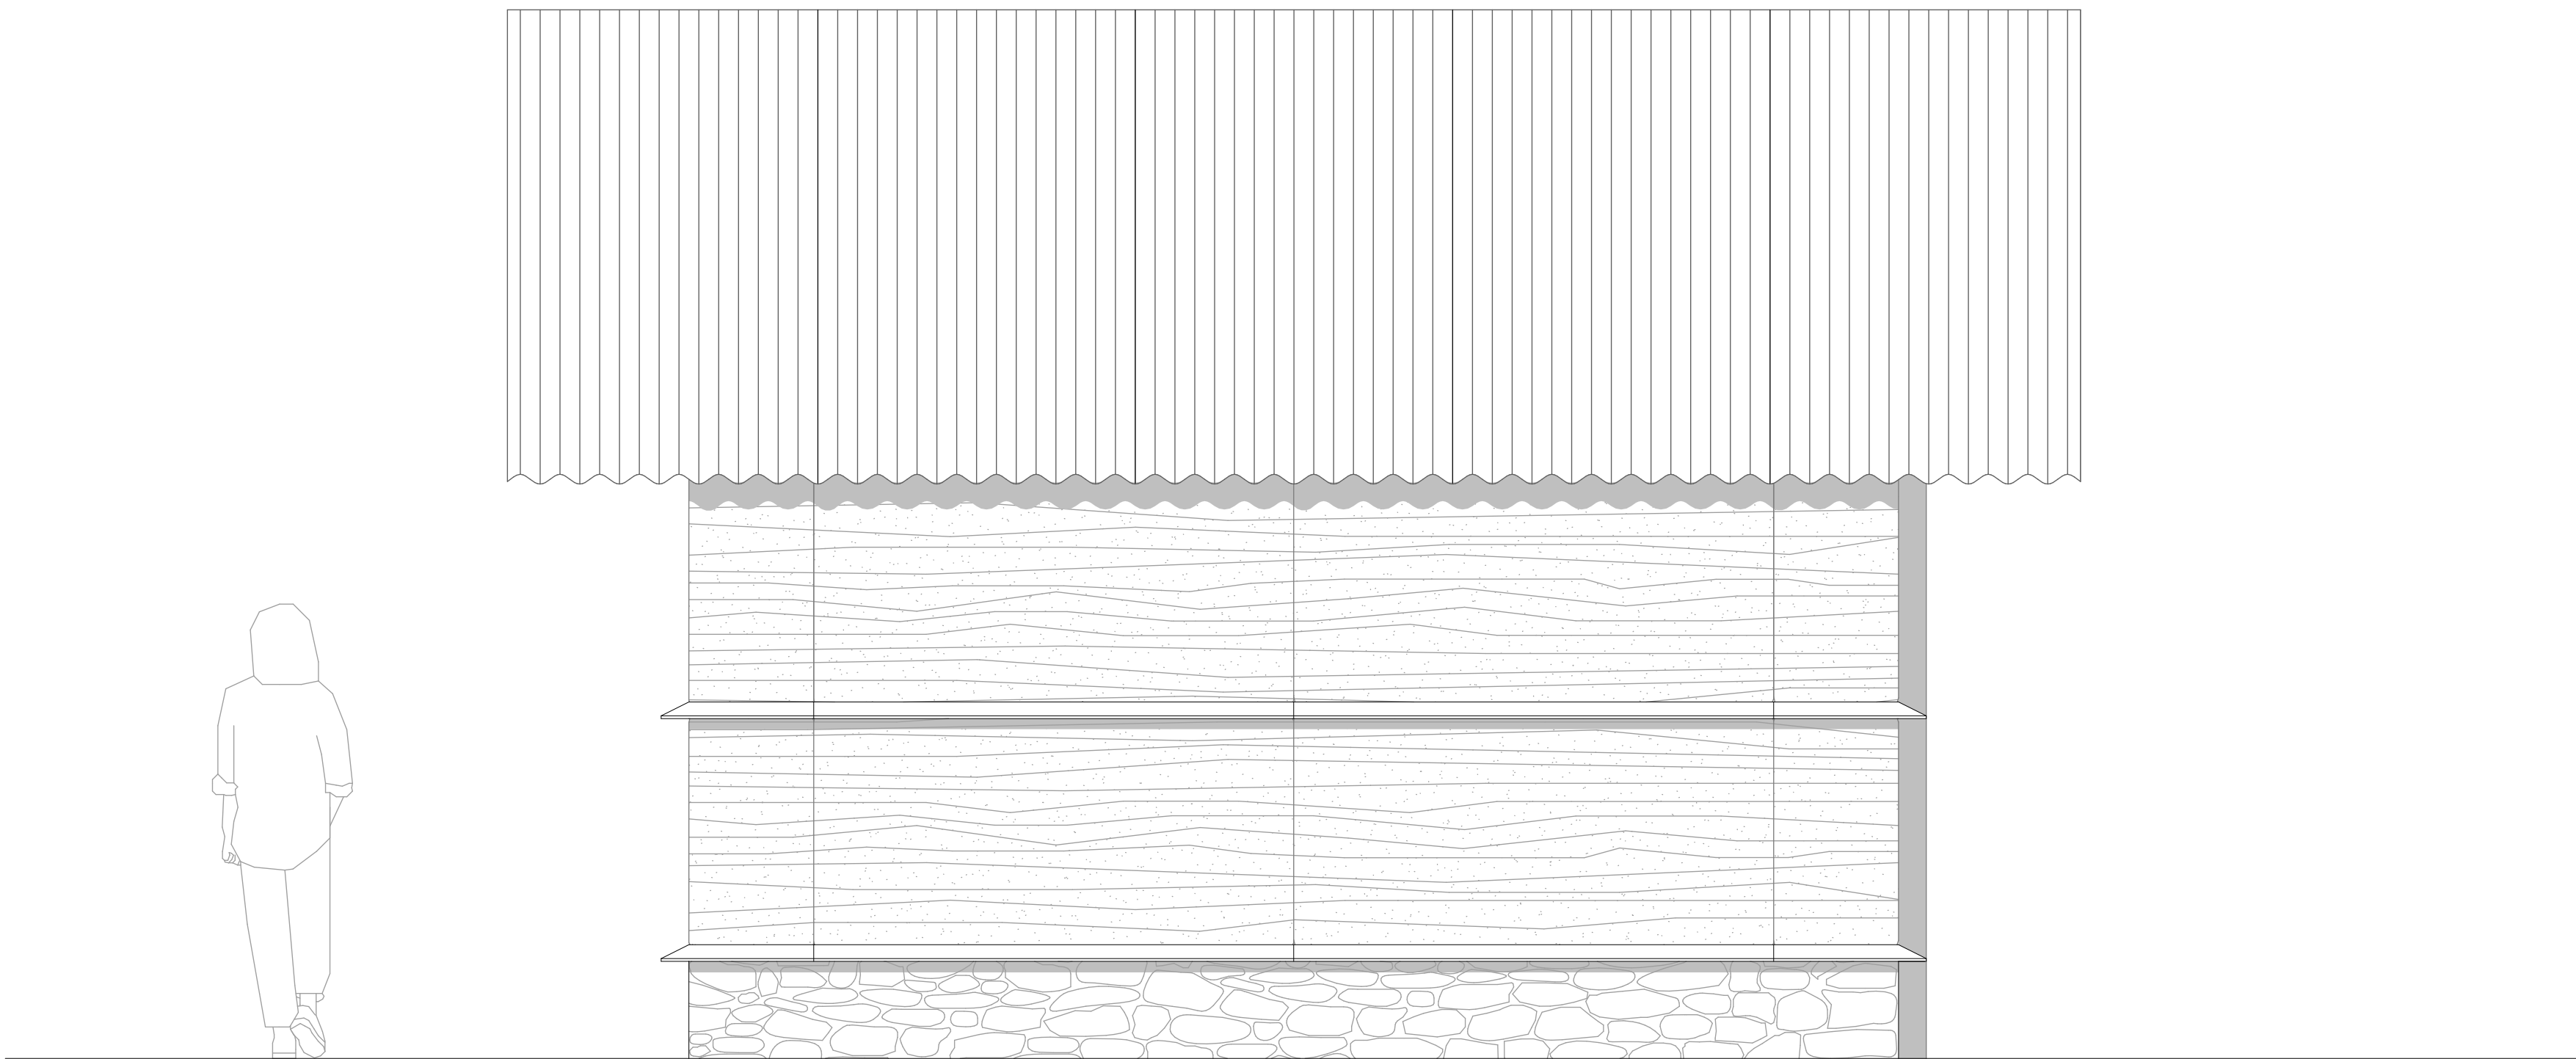


Längsansicht




Rückansicht

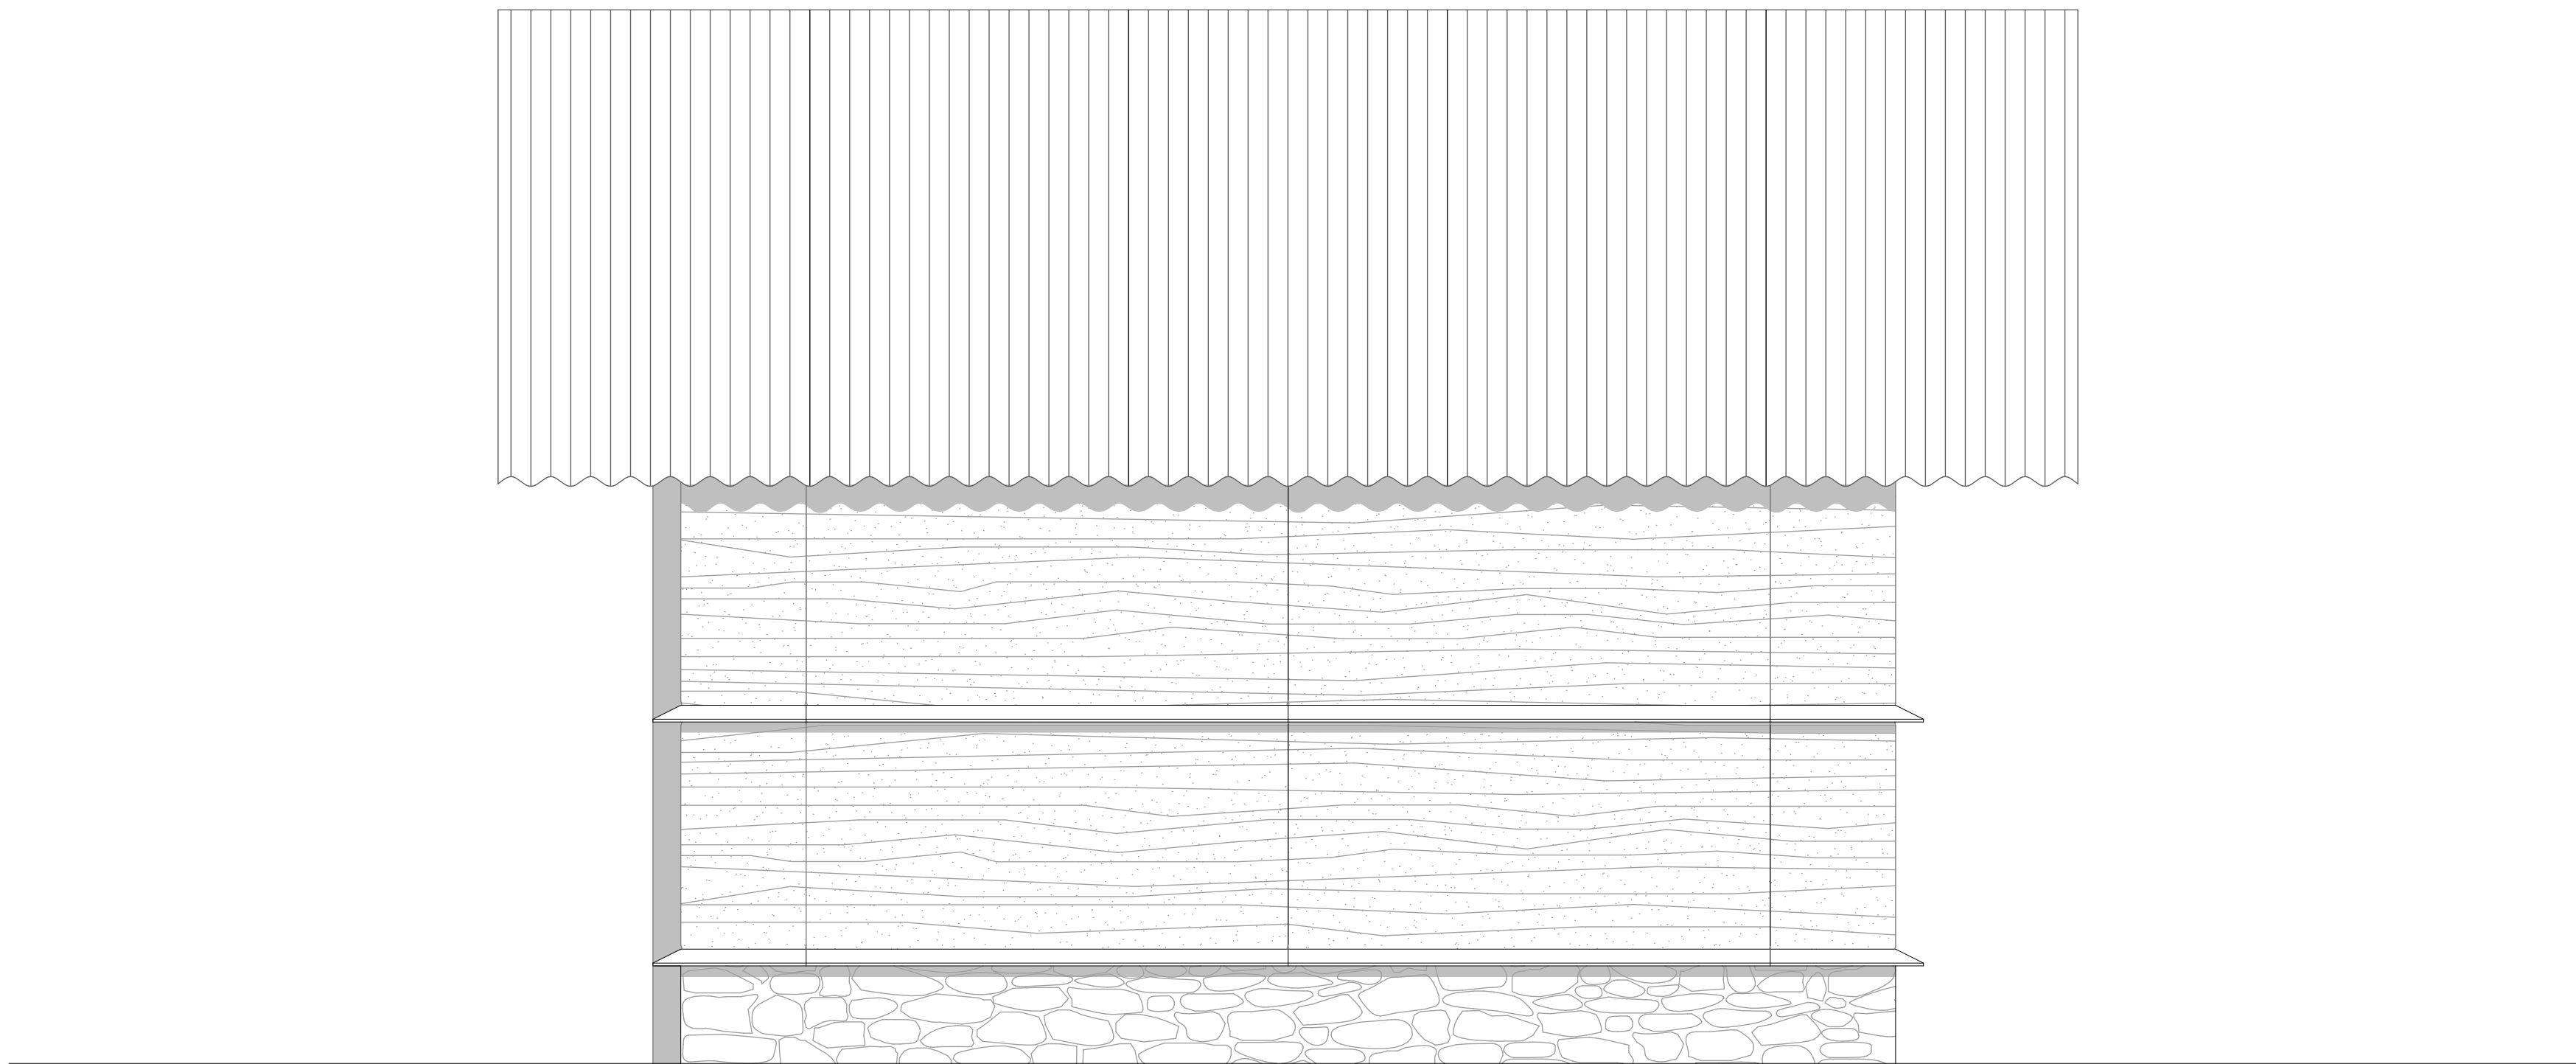

Längsansicht

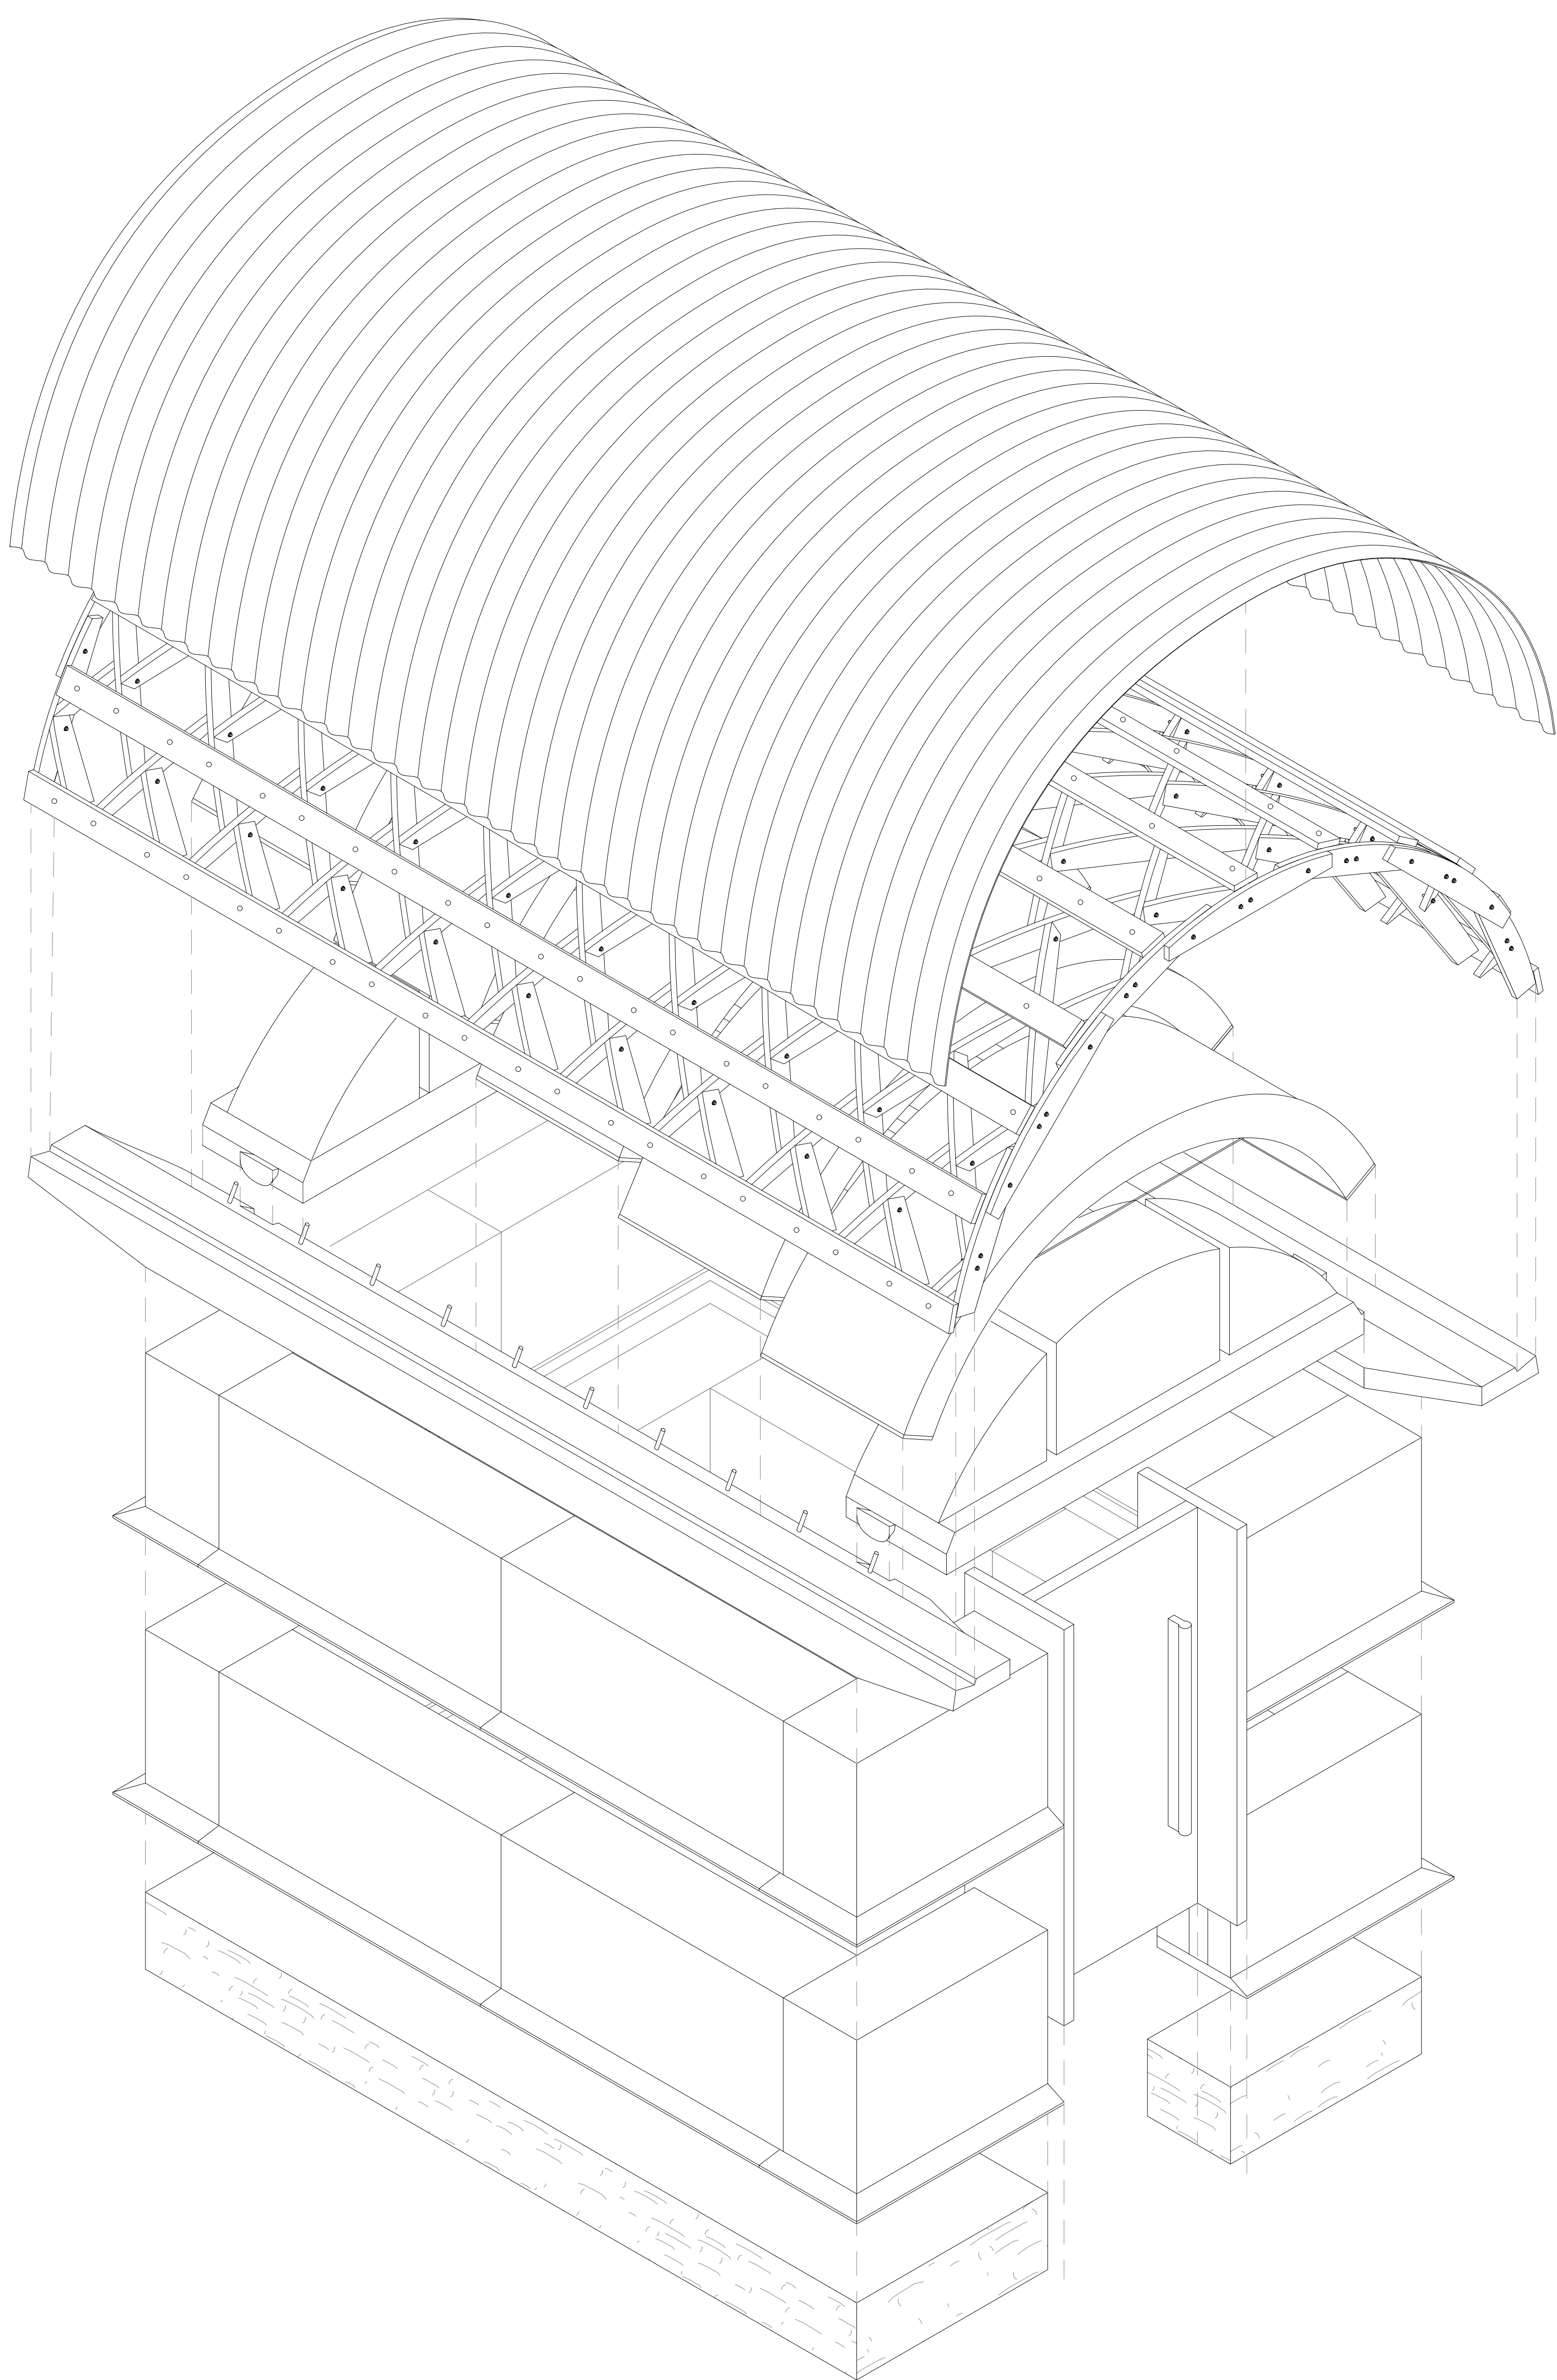

Explosions-
axonometrie

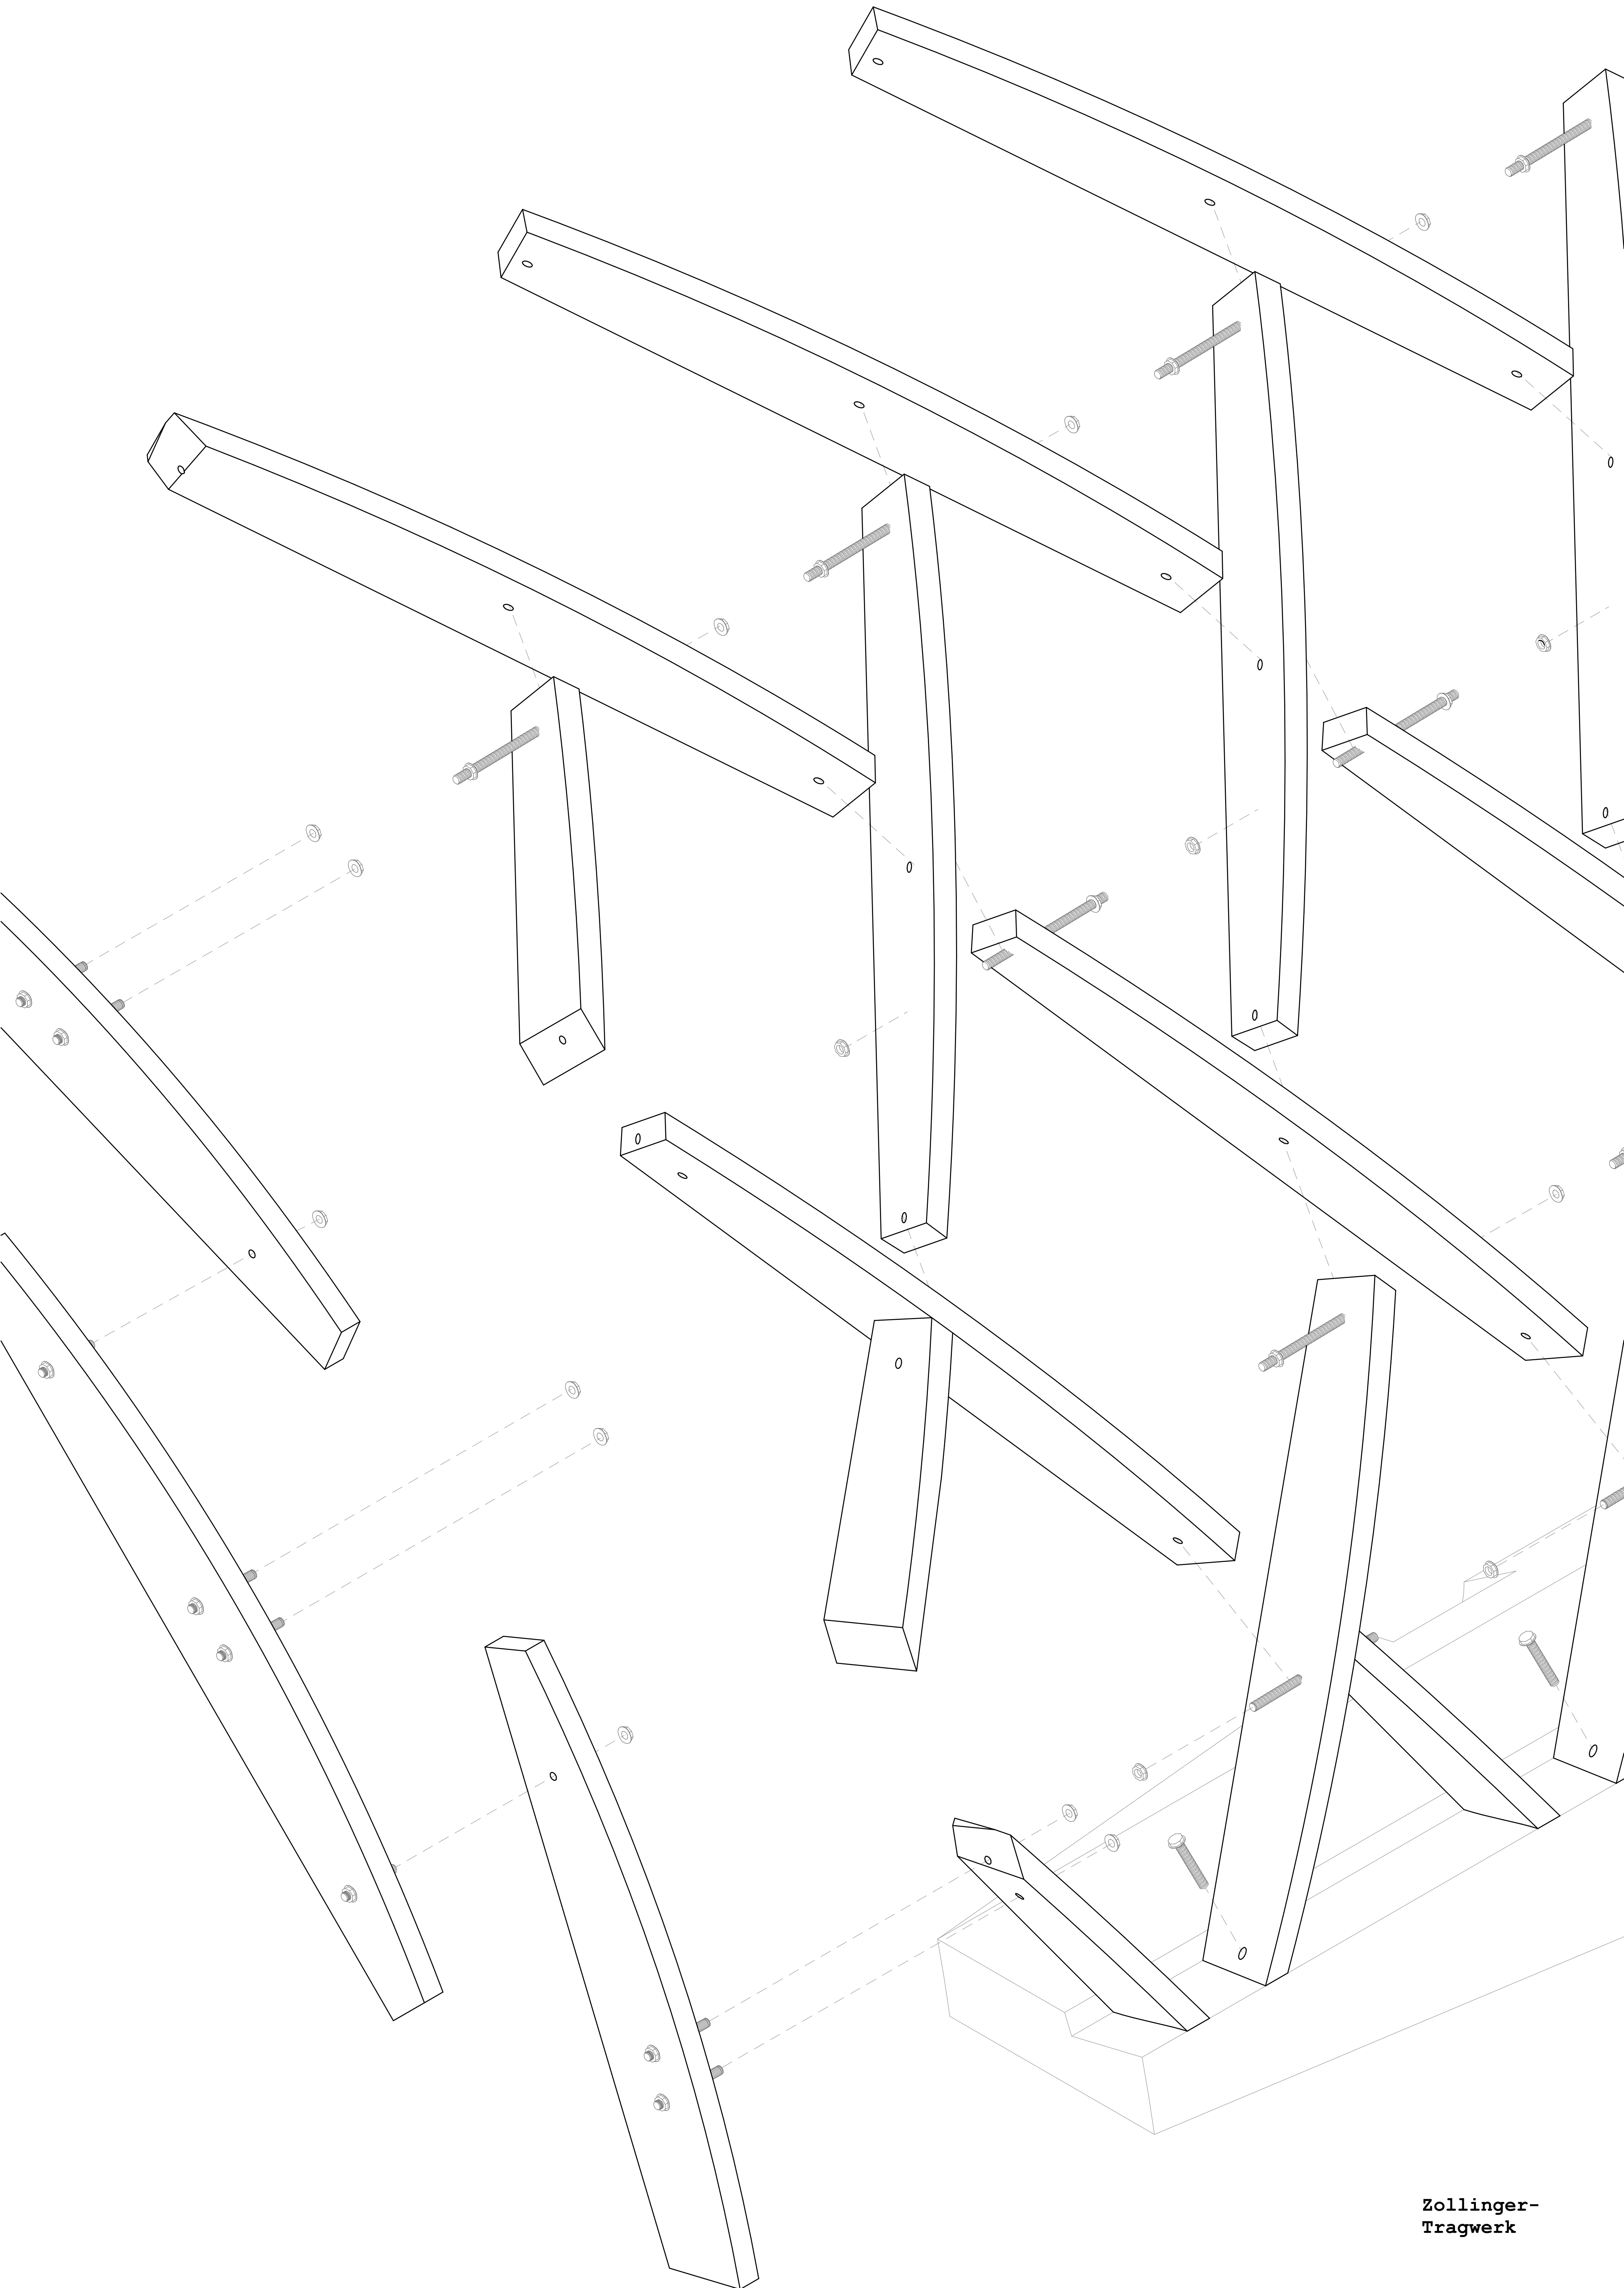

Zollinger-
Tragwerk